




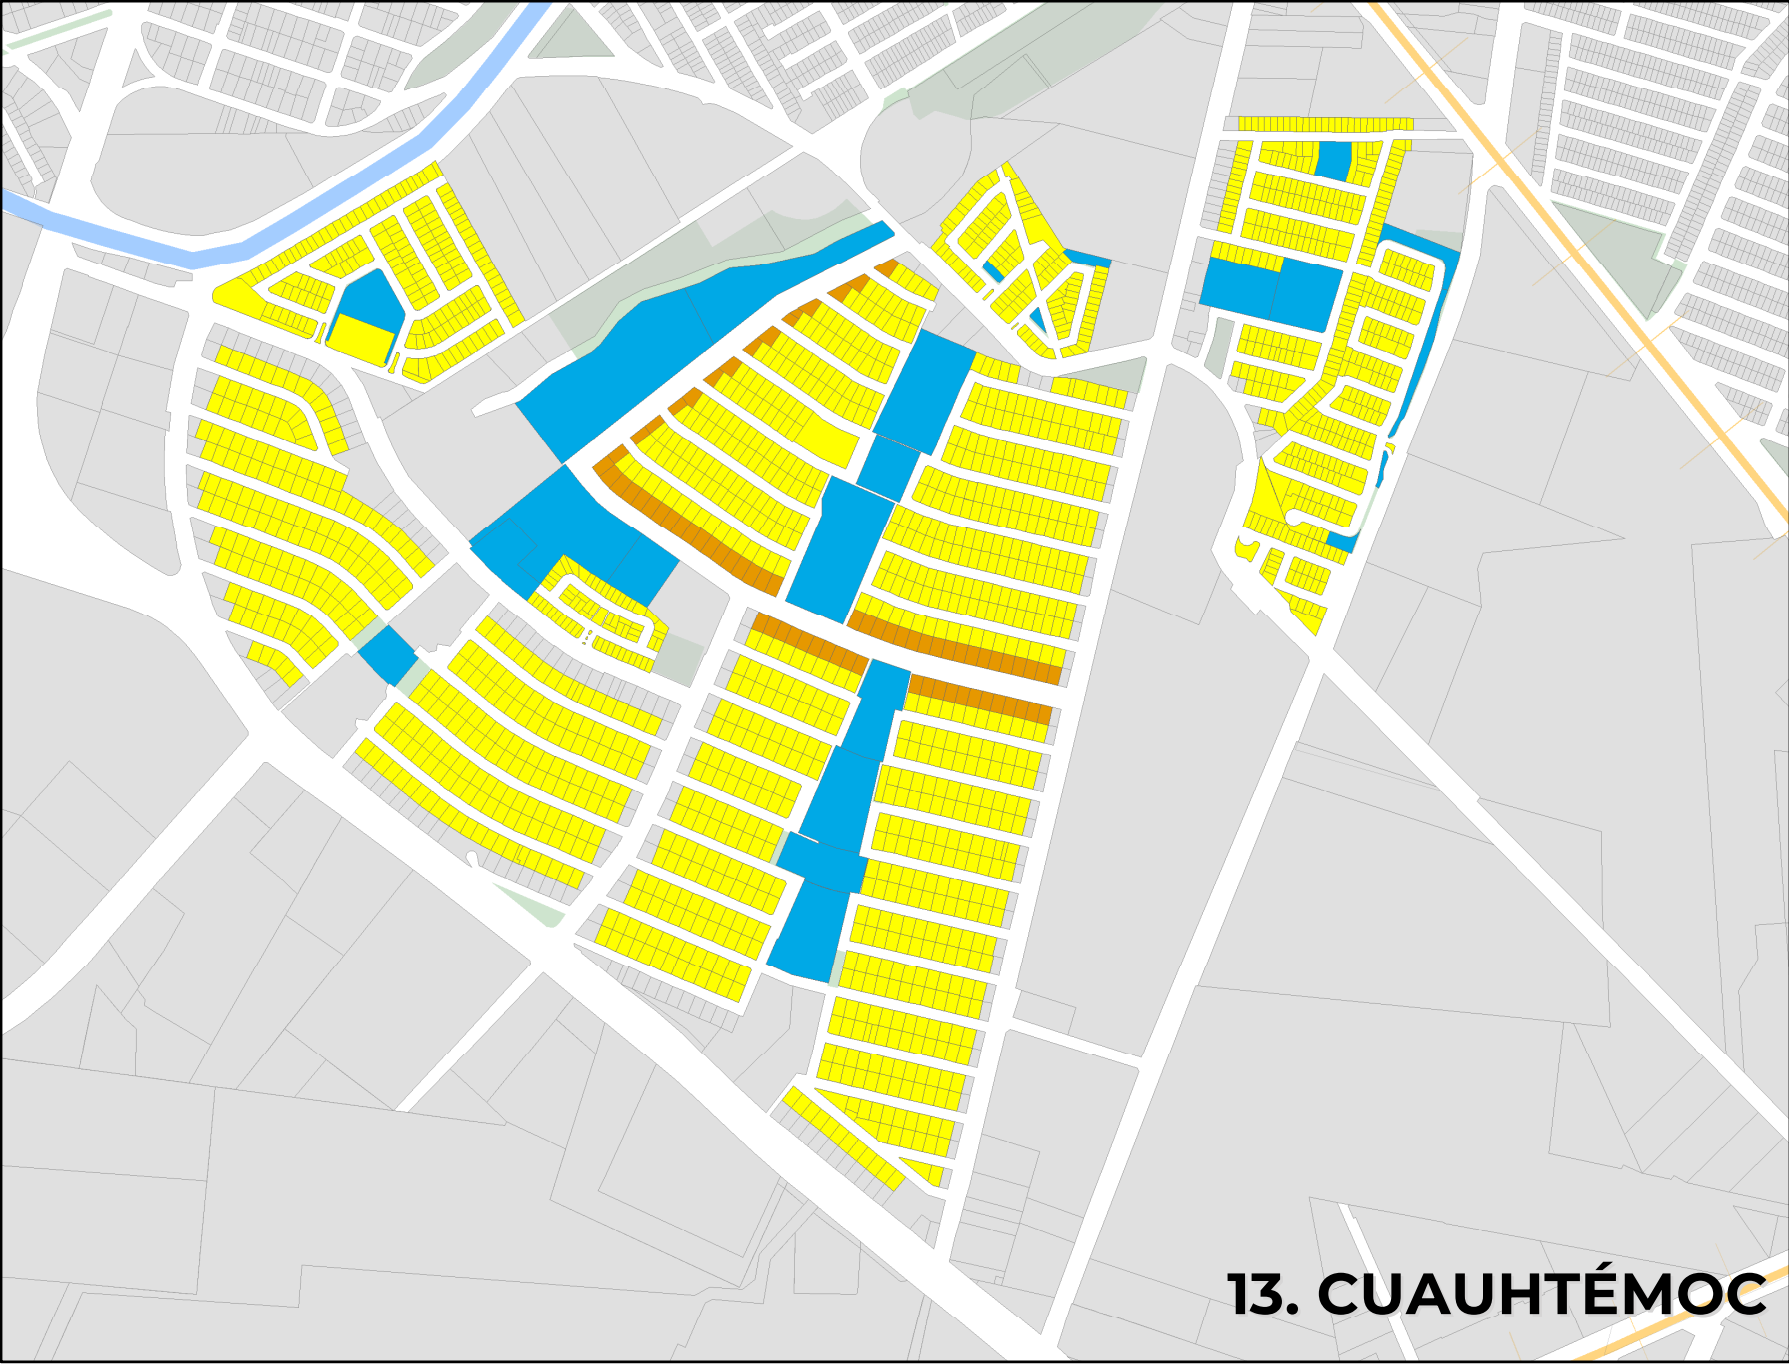


13. CUAUHTÉMOC

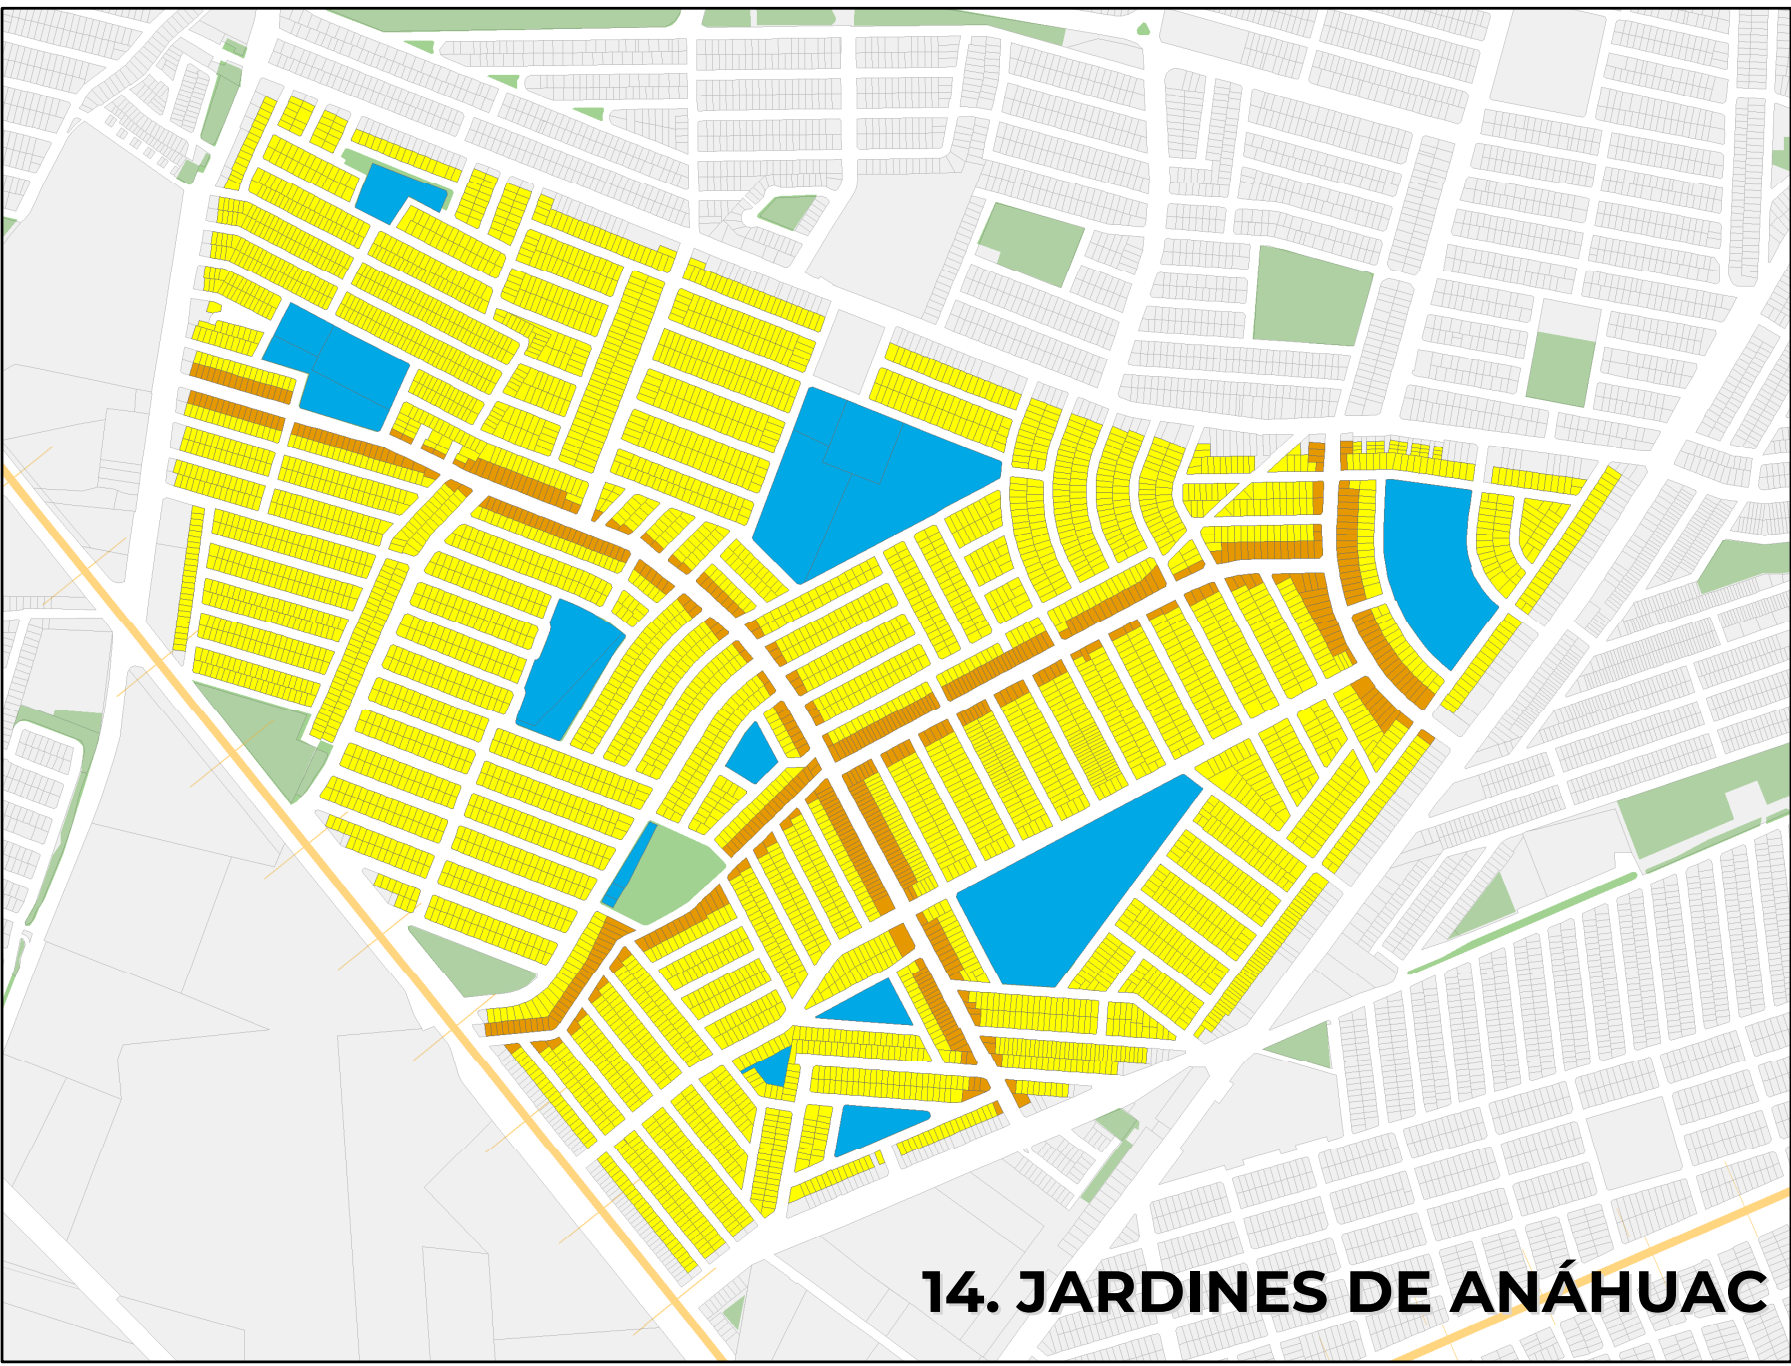


14. JARDINES DE ANÁHUAC

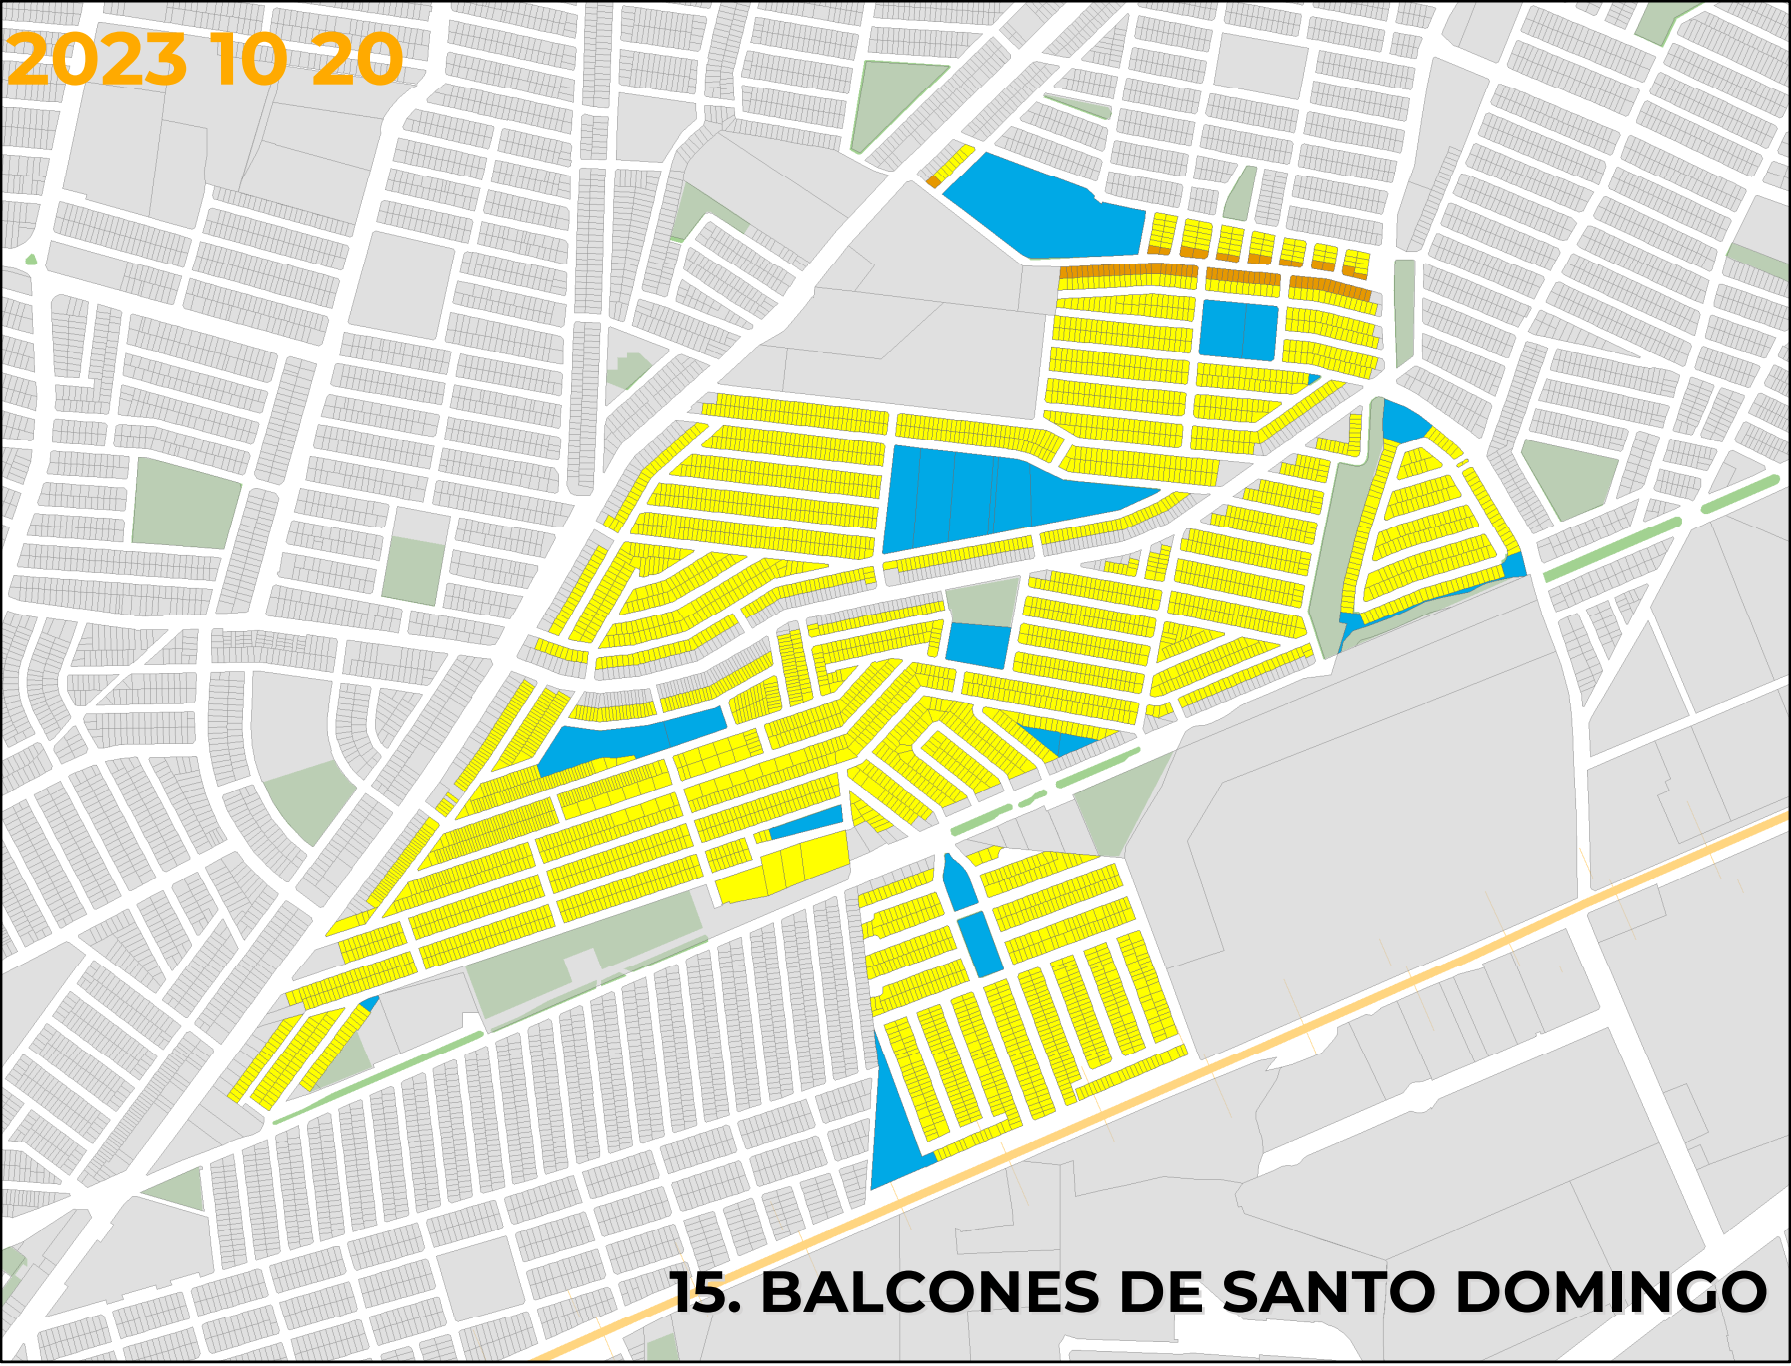


15. BALCONES DE SANTO DOMINGO

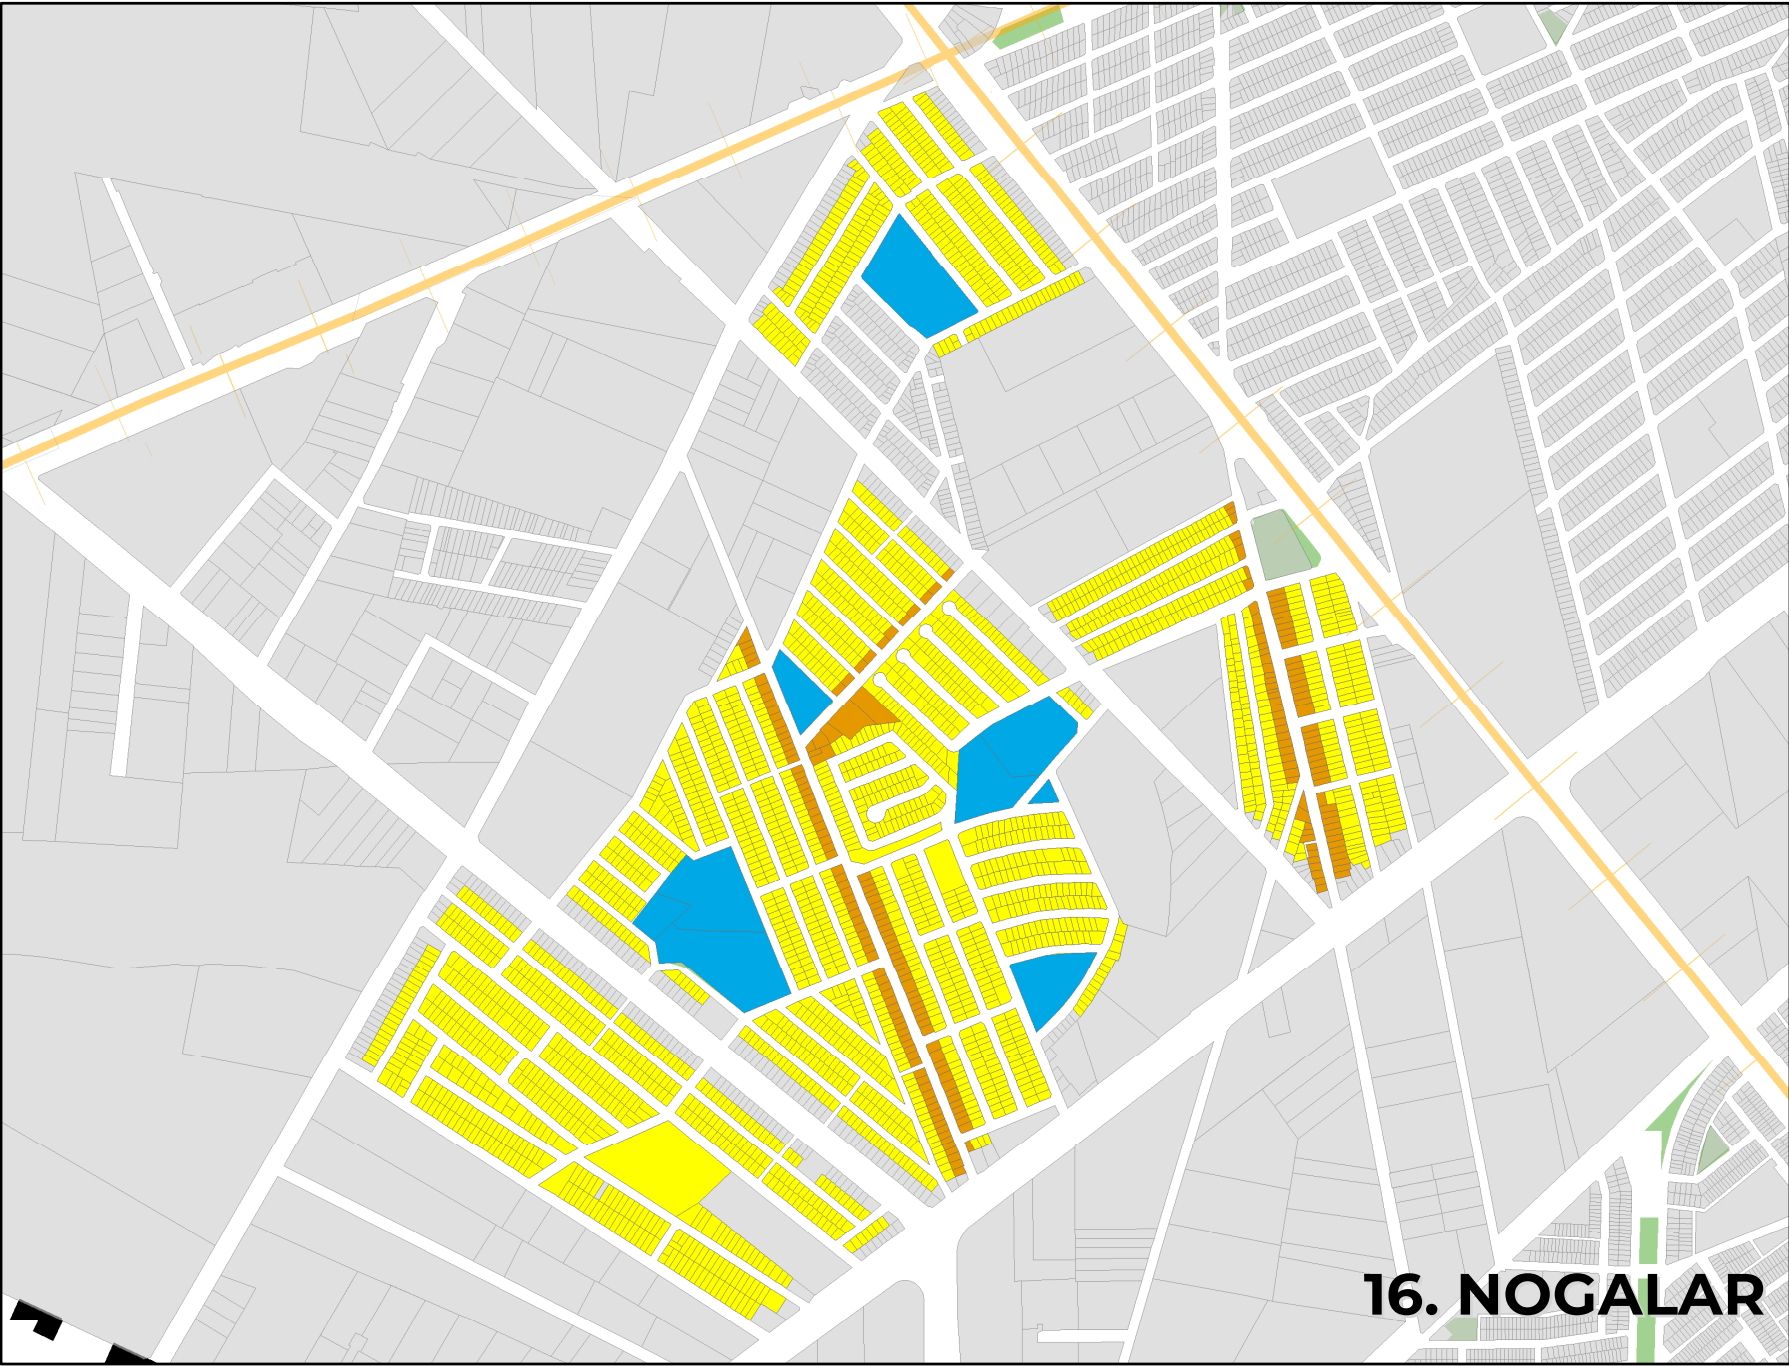


16. NOGALAR

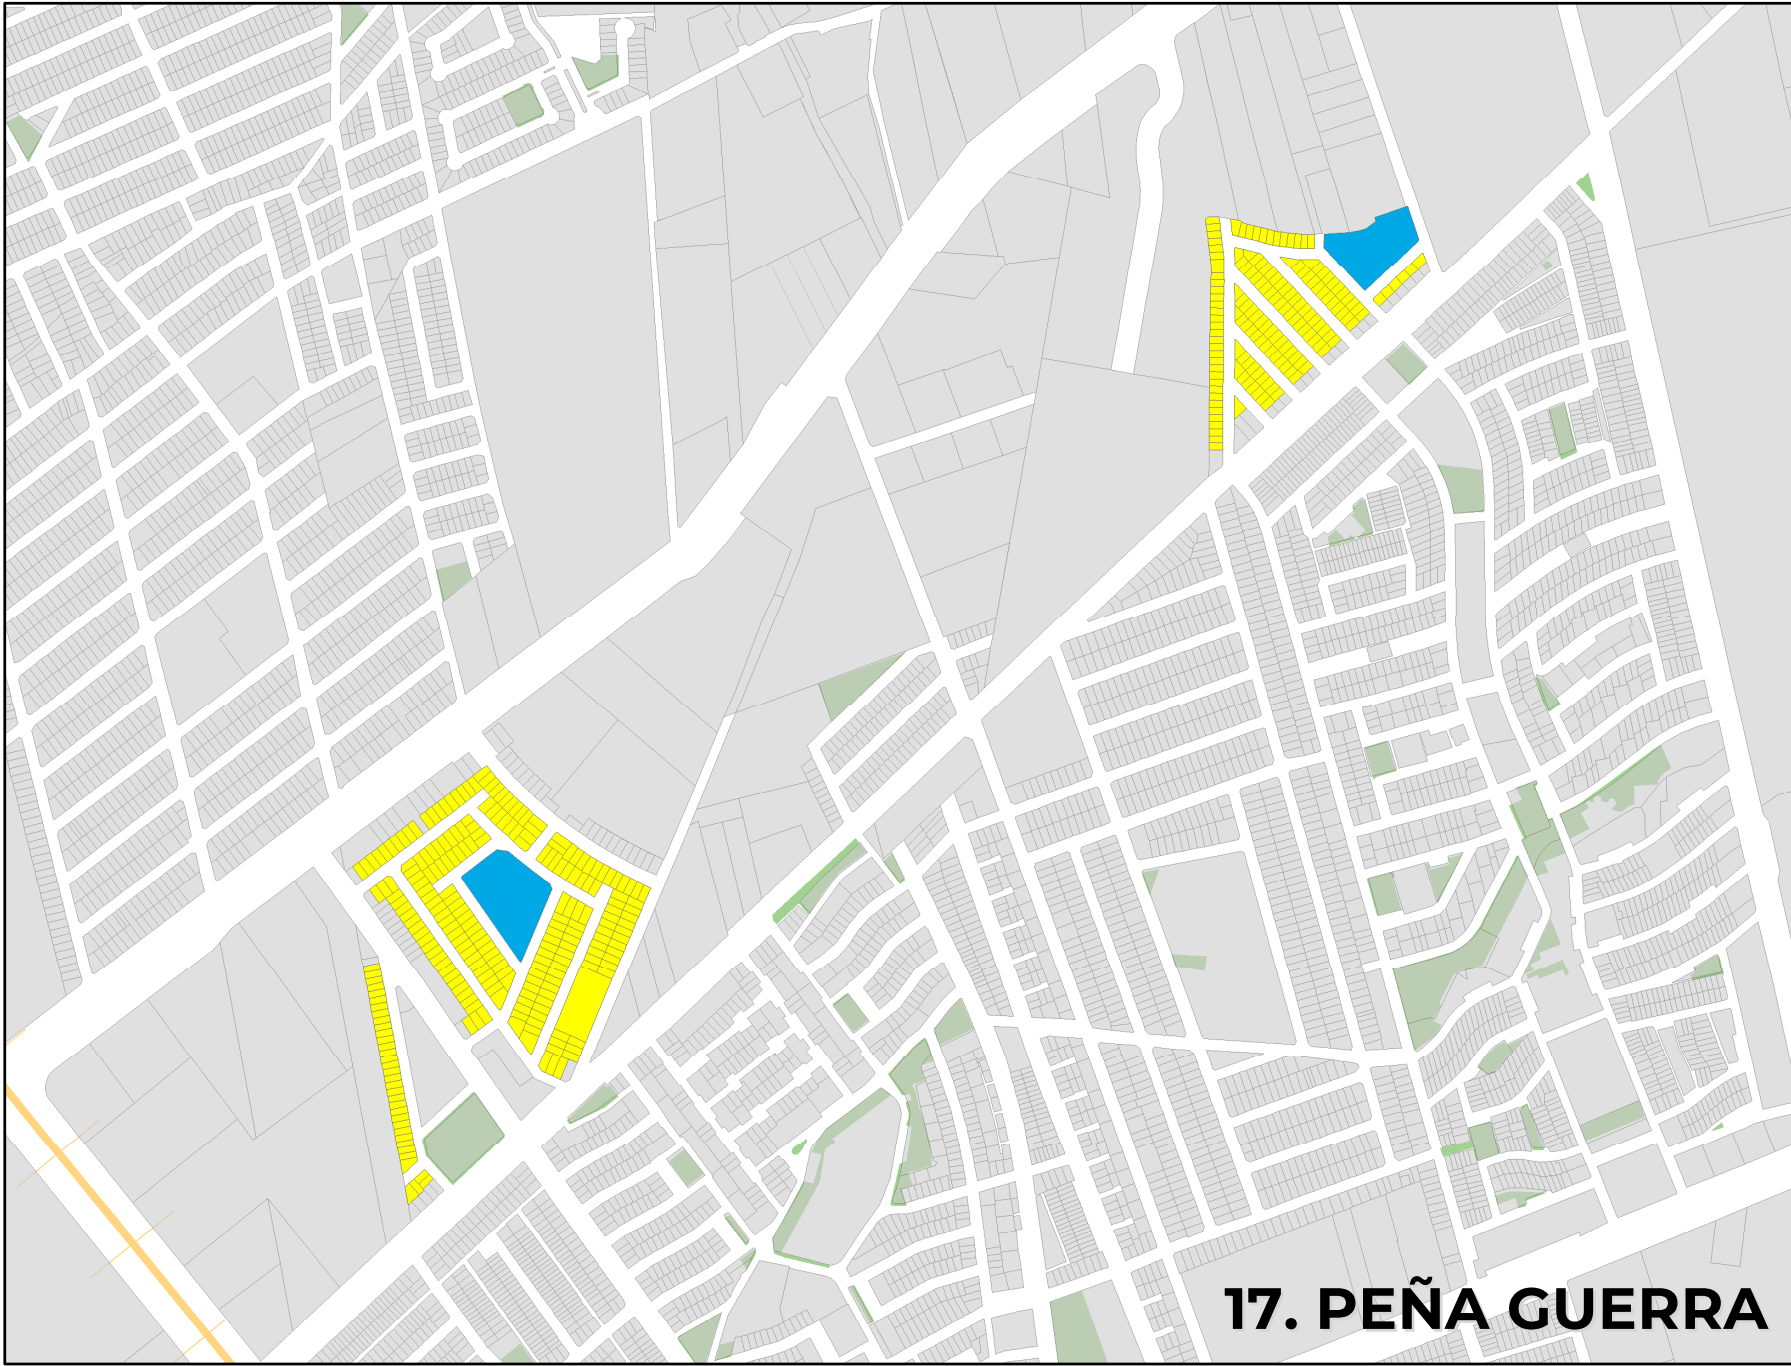


17. PEÑA GUERRA

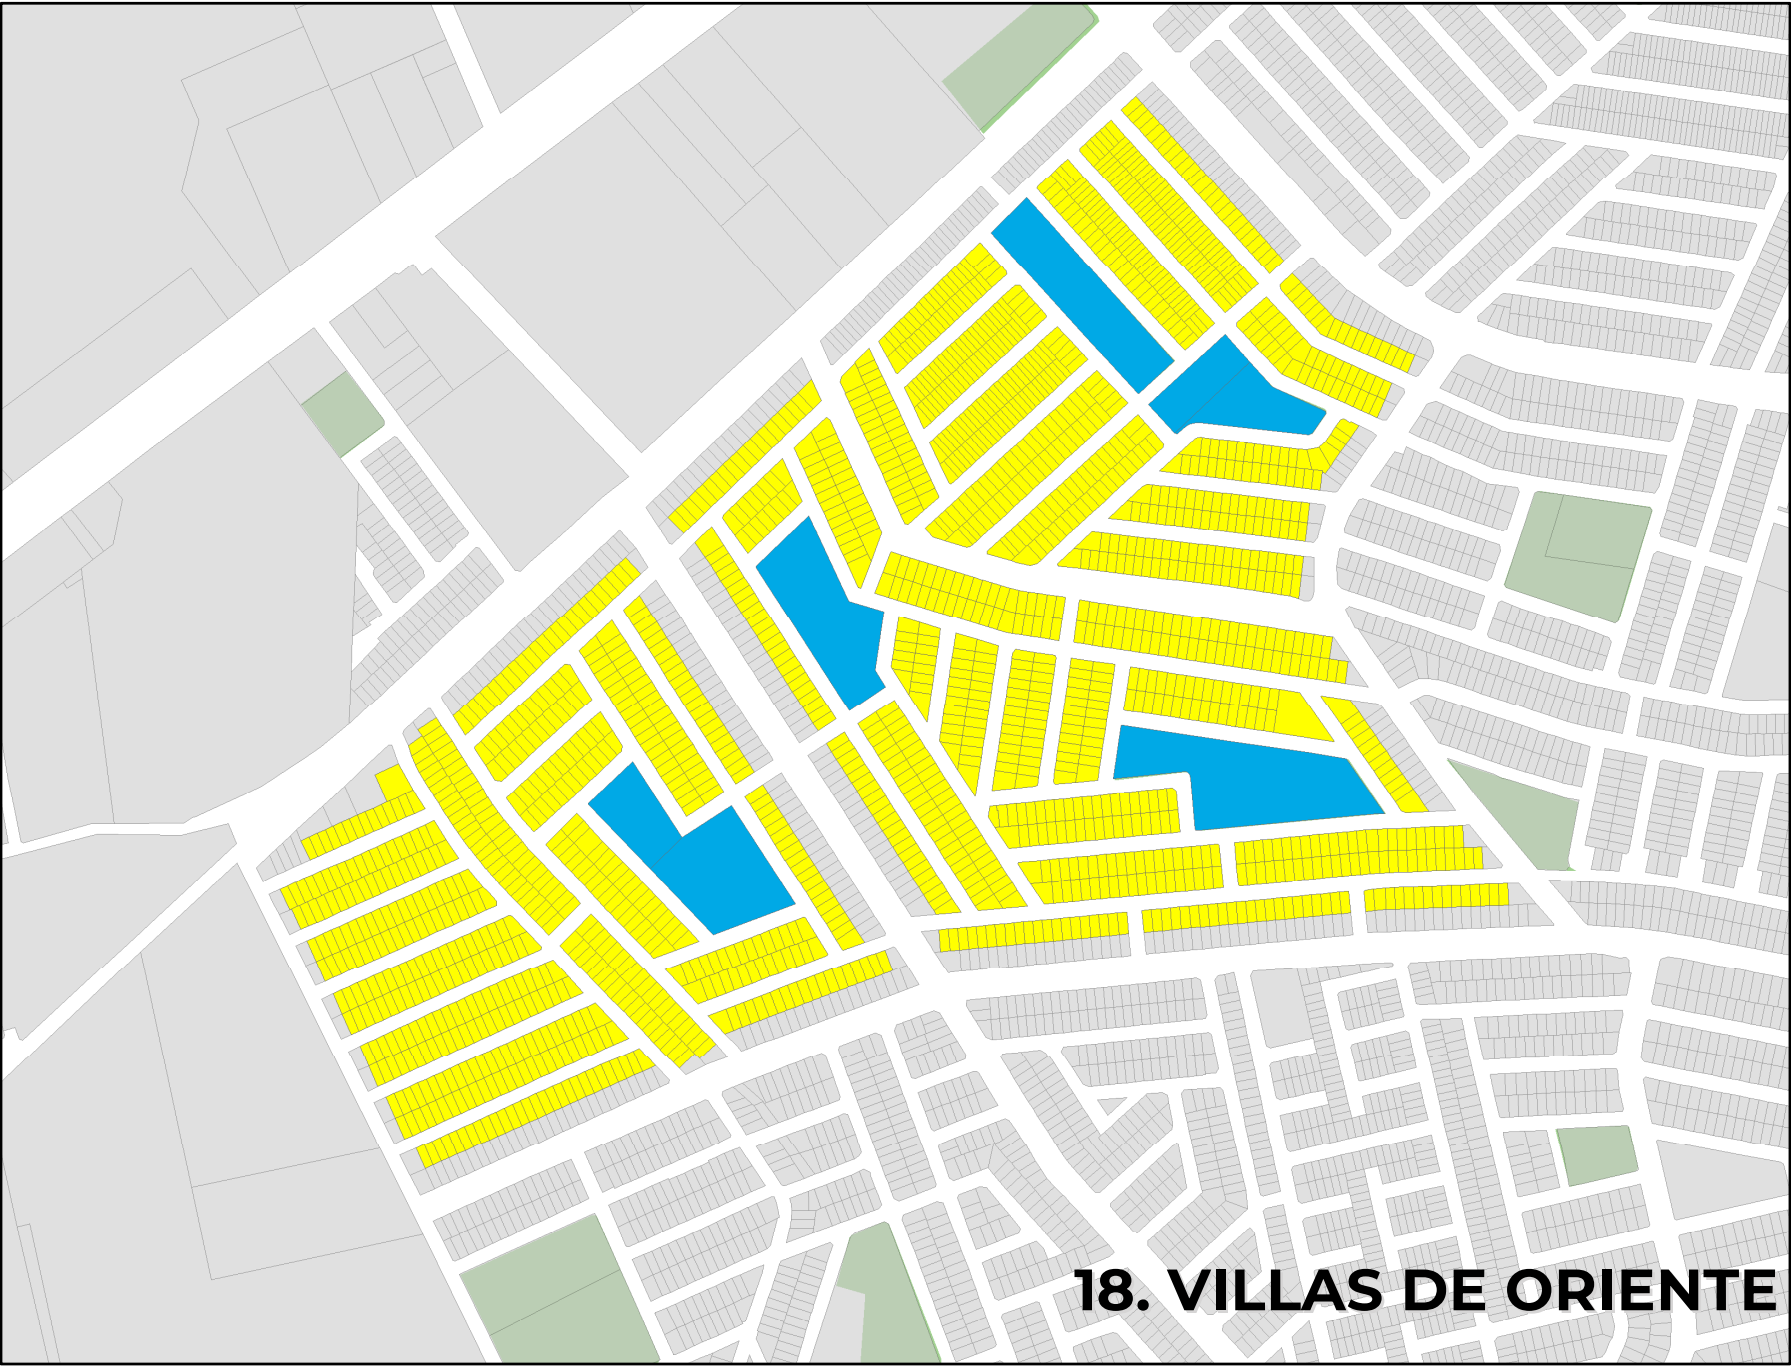


18. VILLAS DE ORIENTE

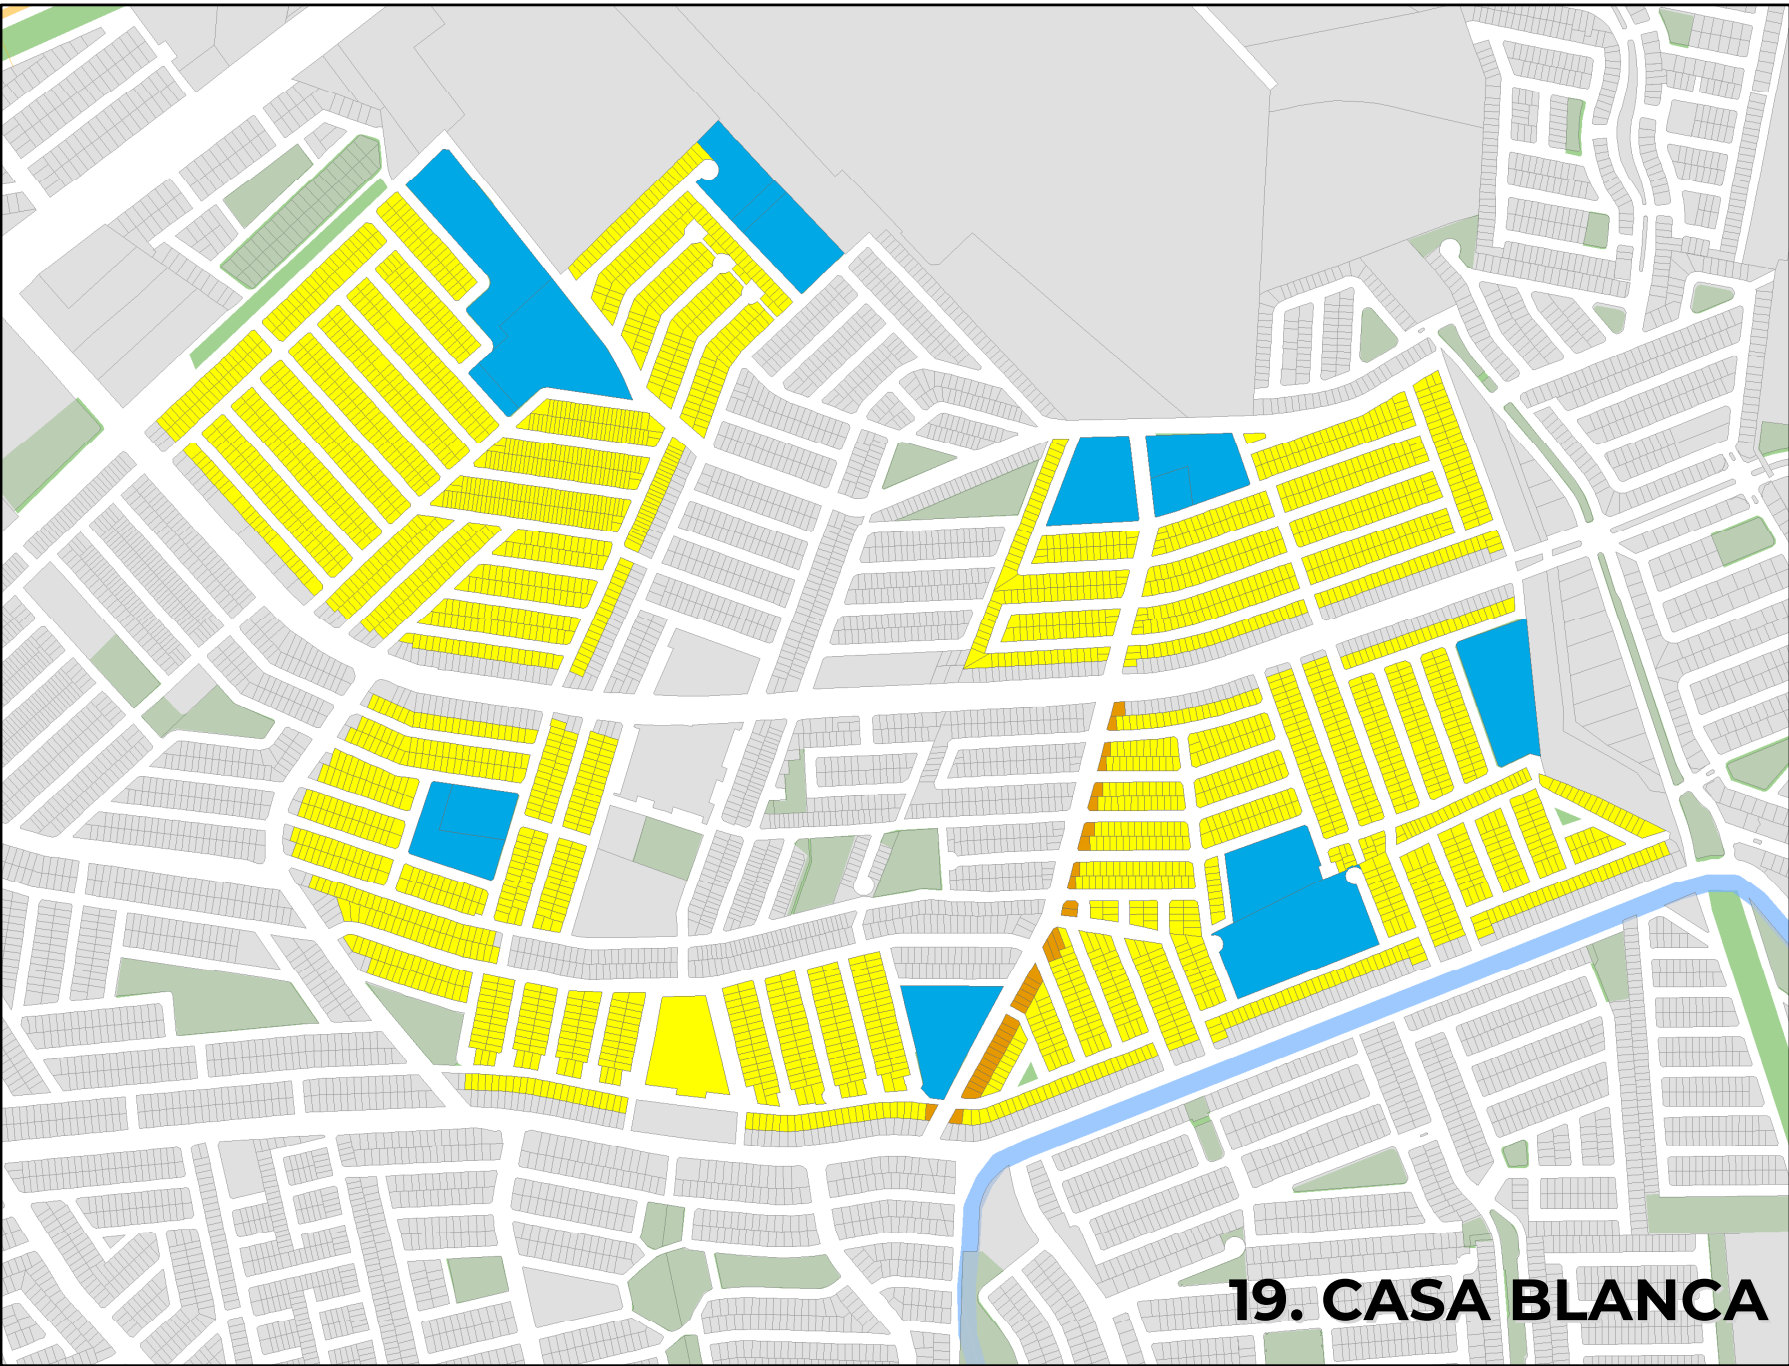

19. CASA BLANCA

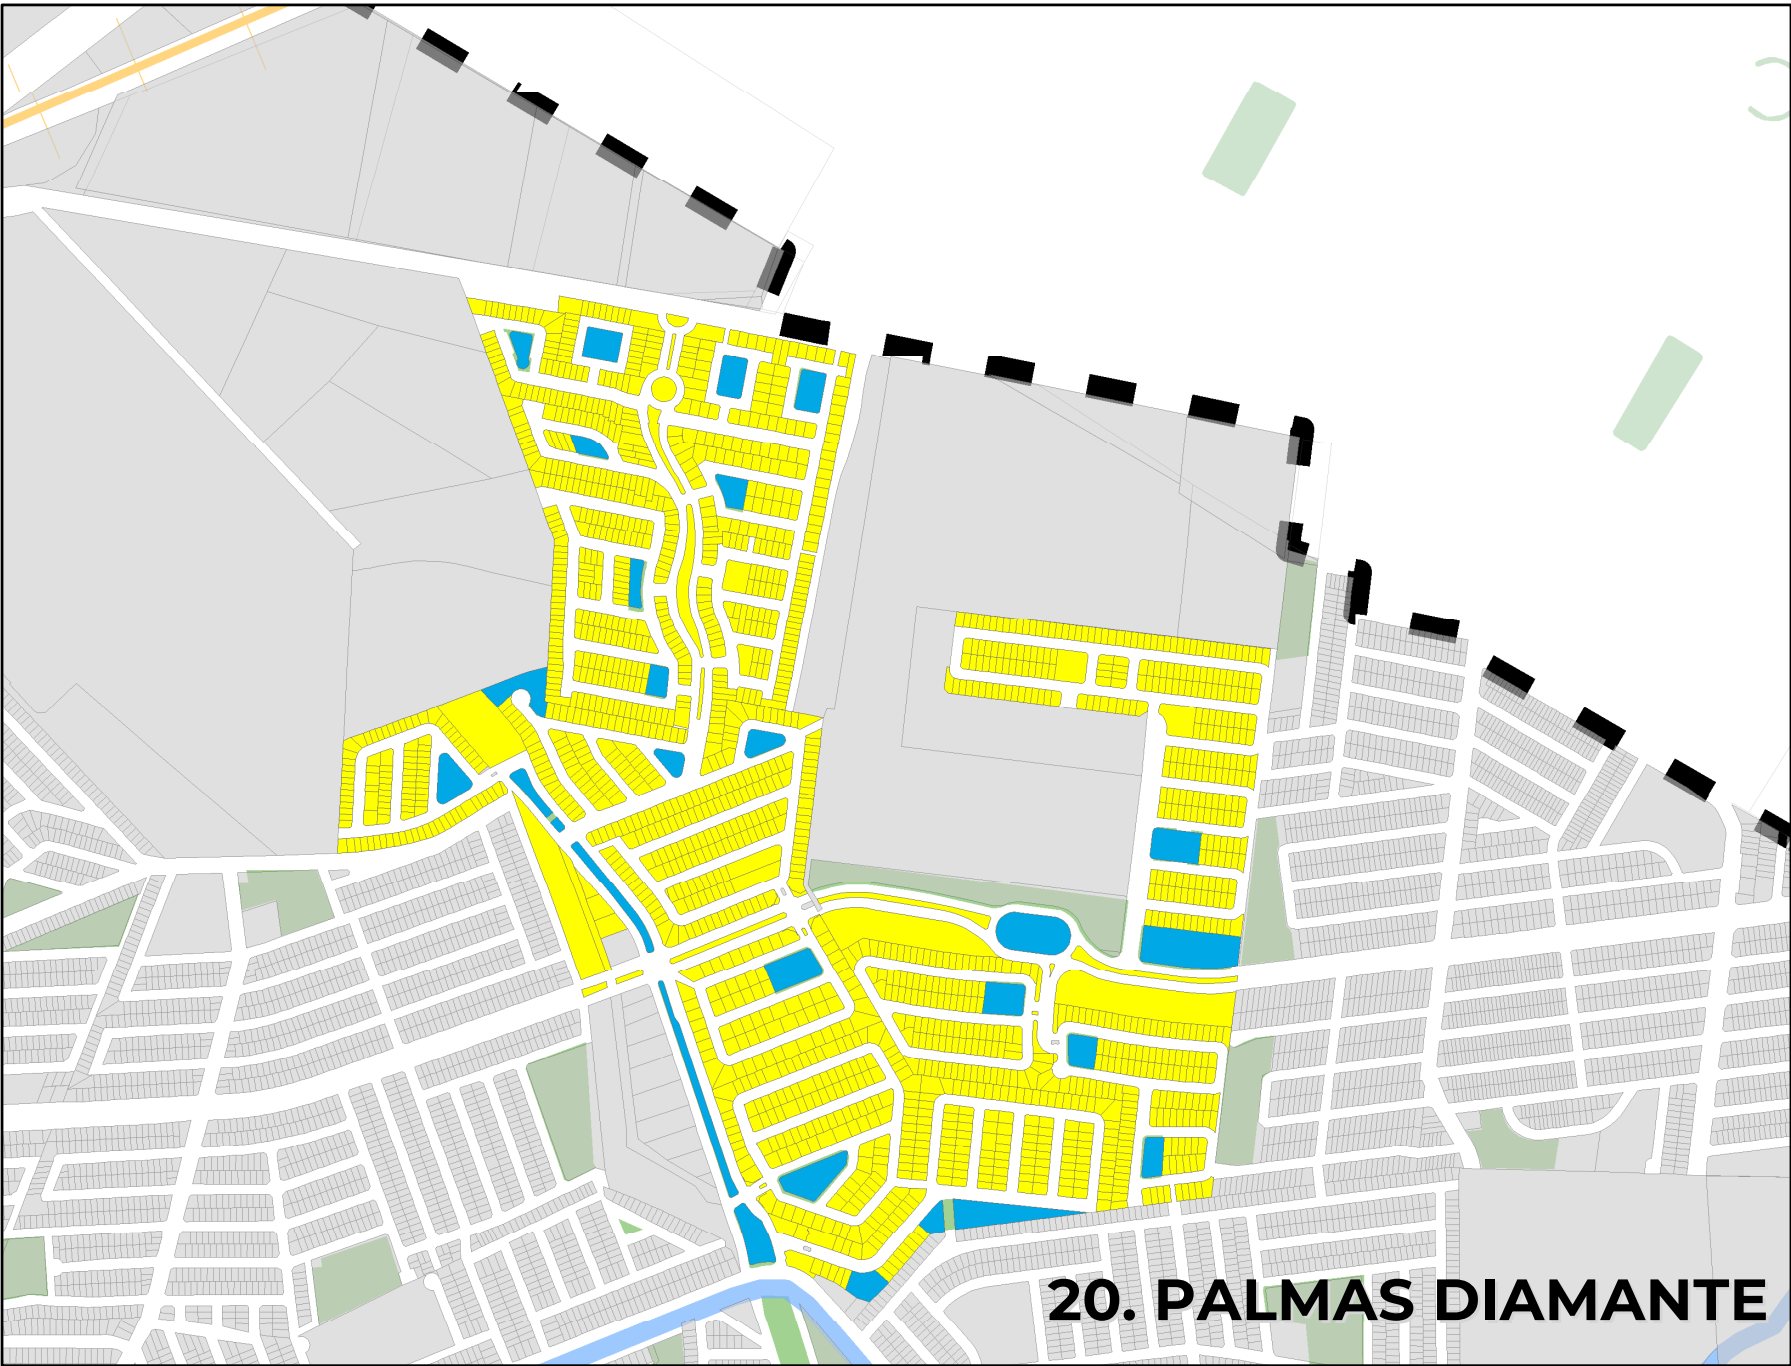

20. PALMAS DIAMANTE

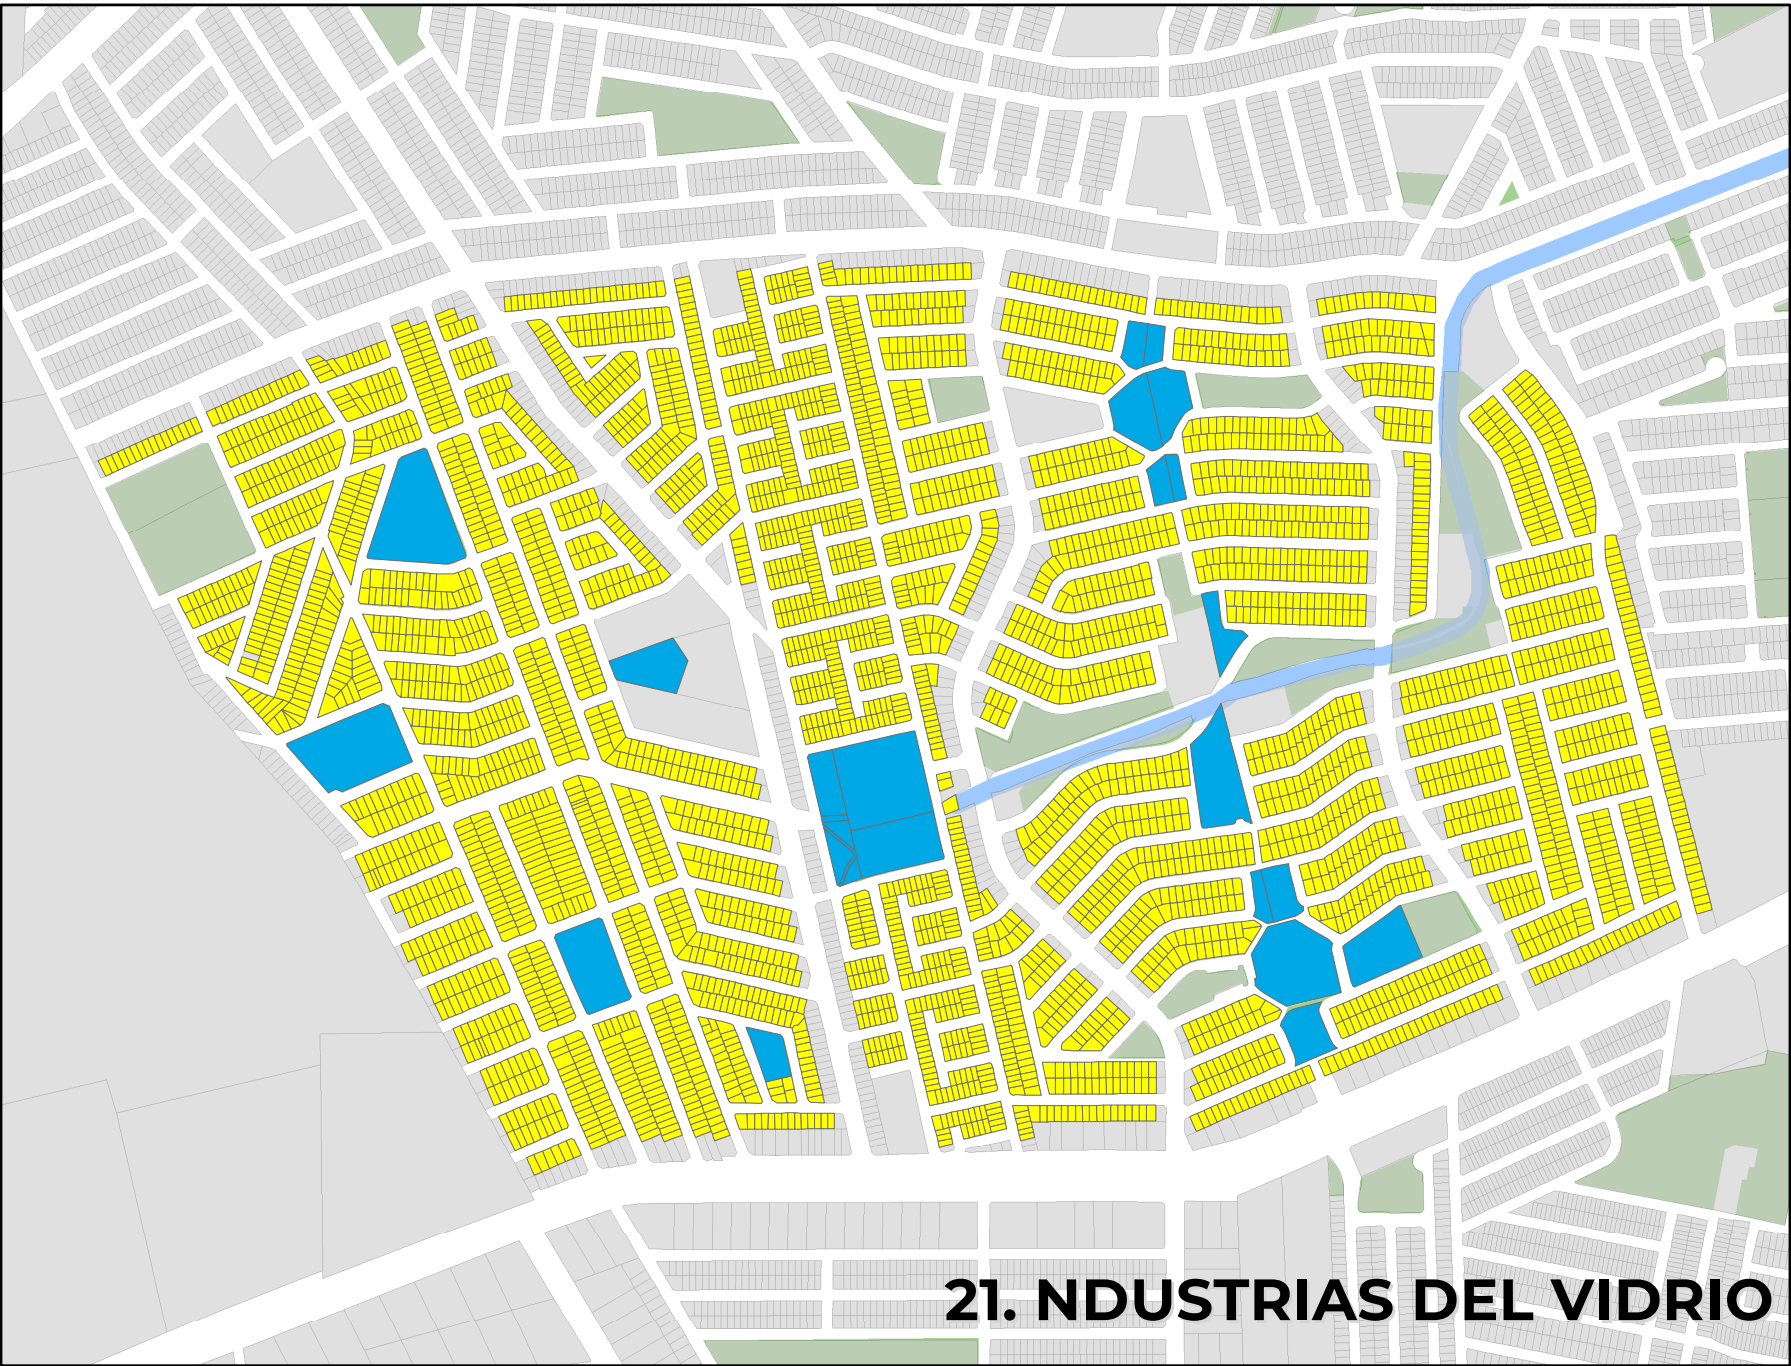

21. NDUSTRIAS DEL VIDRIO



Jefatura de Proyectos y Servicios Profesionales
Facultad de Arquitectura- UANL

SIMBOLOGÍA BÁSICA

■

Límite Municipio San Nicolás de los Garza

■

Área Natural Protegida

■

Áreas Verdes

■

Área Urbana

—

Ríos y arroyos

+

Vías Ferroviarias

—

Sectores

ZONIFICACIÓN PRIMARIA B

■

Consolidación, Crecimiento, Mejoramiento

■

No urbanizable

ZONIFICACIÓN SECUNDARIA

ZONAS DE CONSERVACIÓN

■

Habitacional

■

Equipamiento

■

CUU

Fuente de Información:

1.Elaboración propia con base en criterios definidos de manera conjunta entre JPYSP-FARQ-UANL y municipio de San Nicolás de los Garza.

2.Elaboración propia con base en INEGI (2020). Marco Geoestadístico Esc:1:250,000. Actualización Junio 2021.

Proyección:
Datum: ITRF 2008/UTM 14N

08-C

OCTUBRE 2023

ACTUALIZACIÓN DEL PLAN DE DESARROLLO URBANO SUSTENTABLE 2023 - 2050 DEL MUNICIPIO DE SAN NICOLÁS DE LOS GARZA

ZONIFICACIÓN SECUNDARIA