


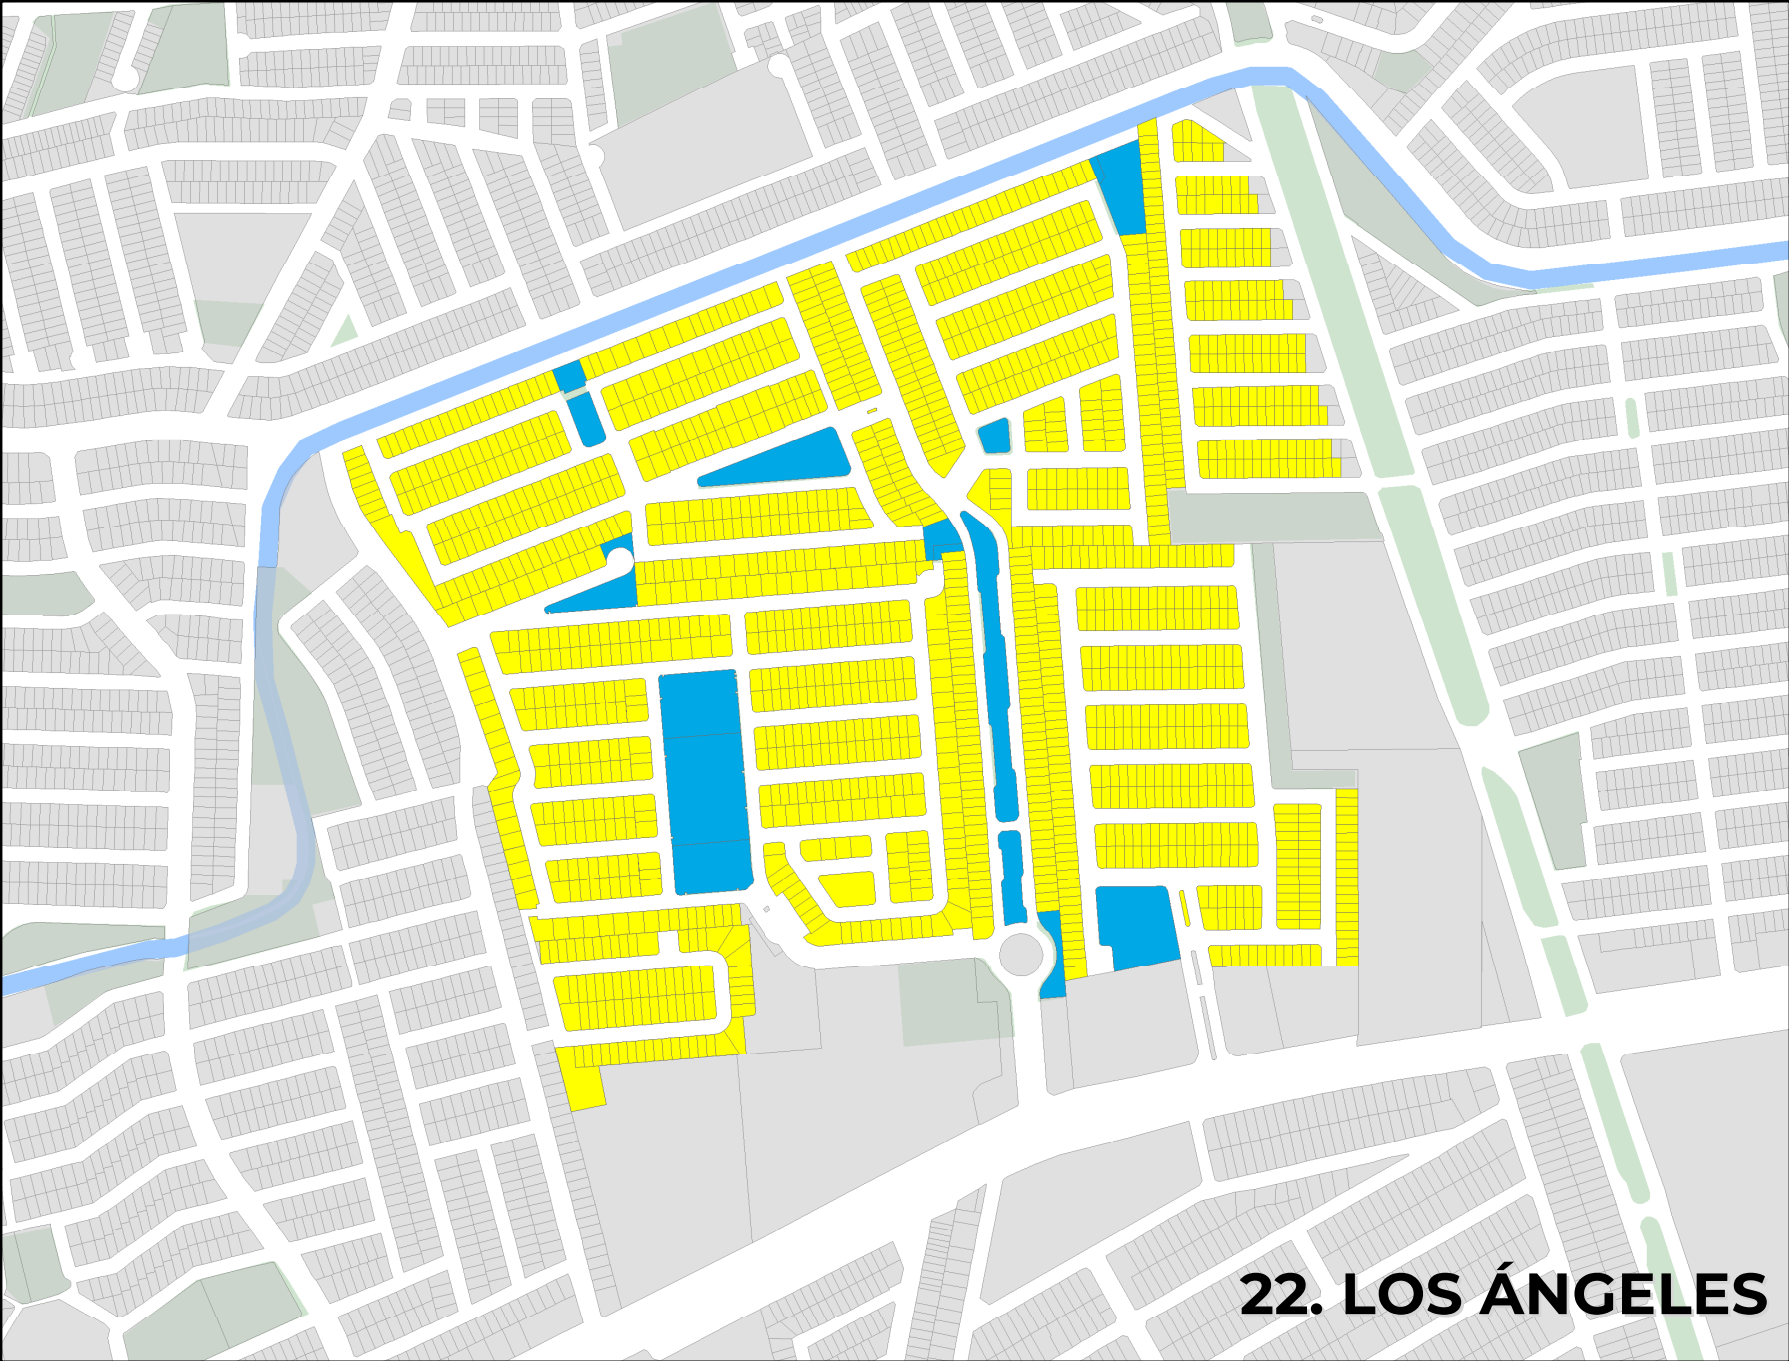


22. LOS ÁNGELES



23. FRANCISCO GARZA SADA




24. INDUSTRIAS DEL VIDRIO NORTE

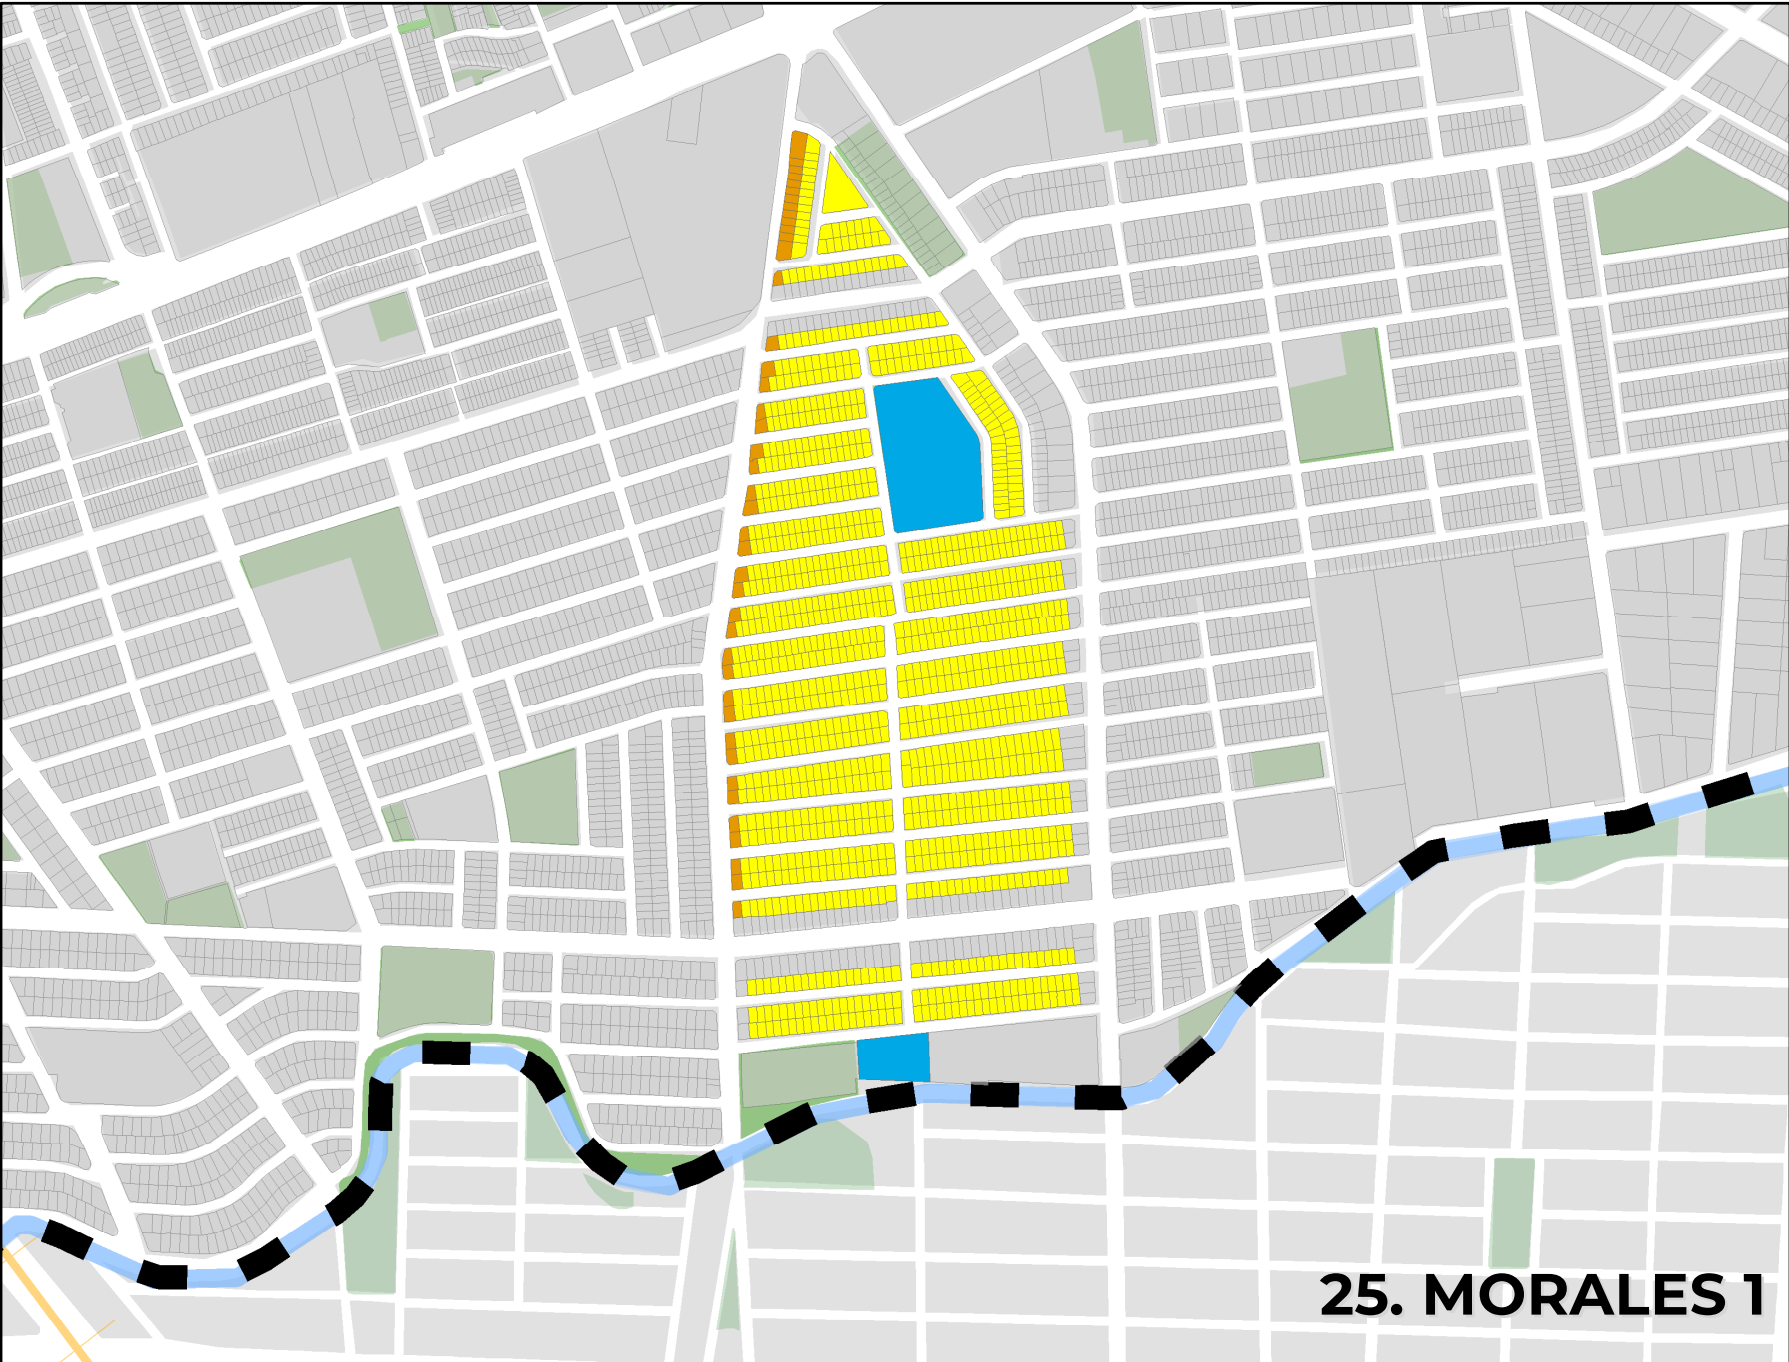


25. MORALES 1



26. MORALES 2

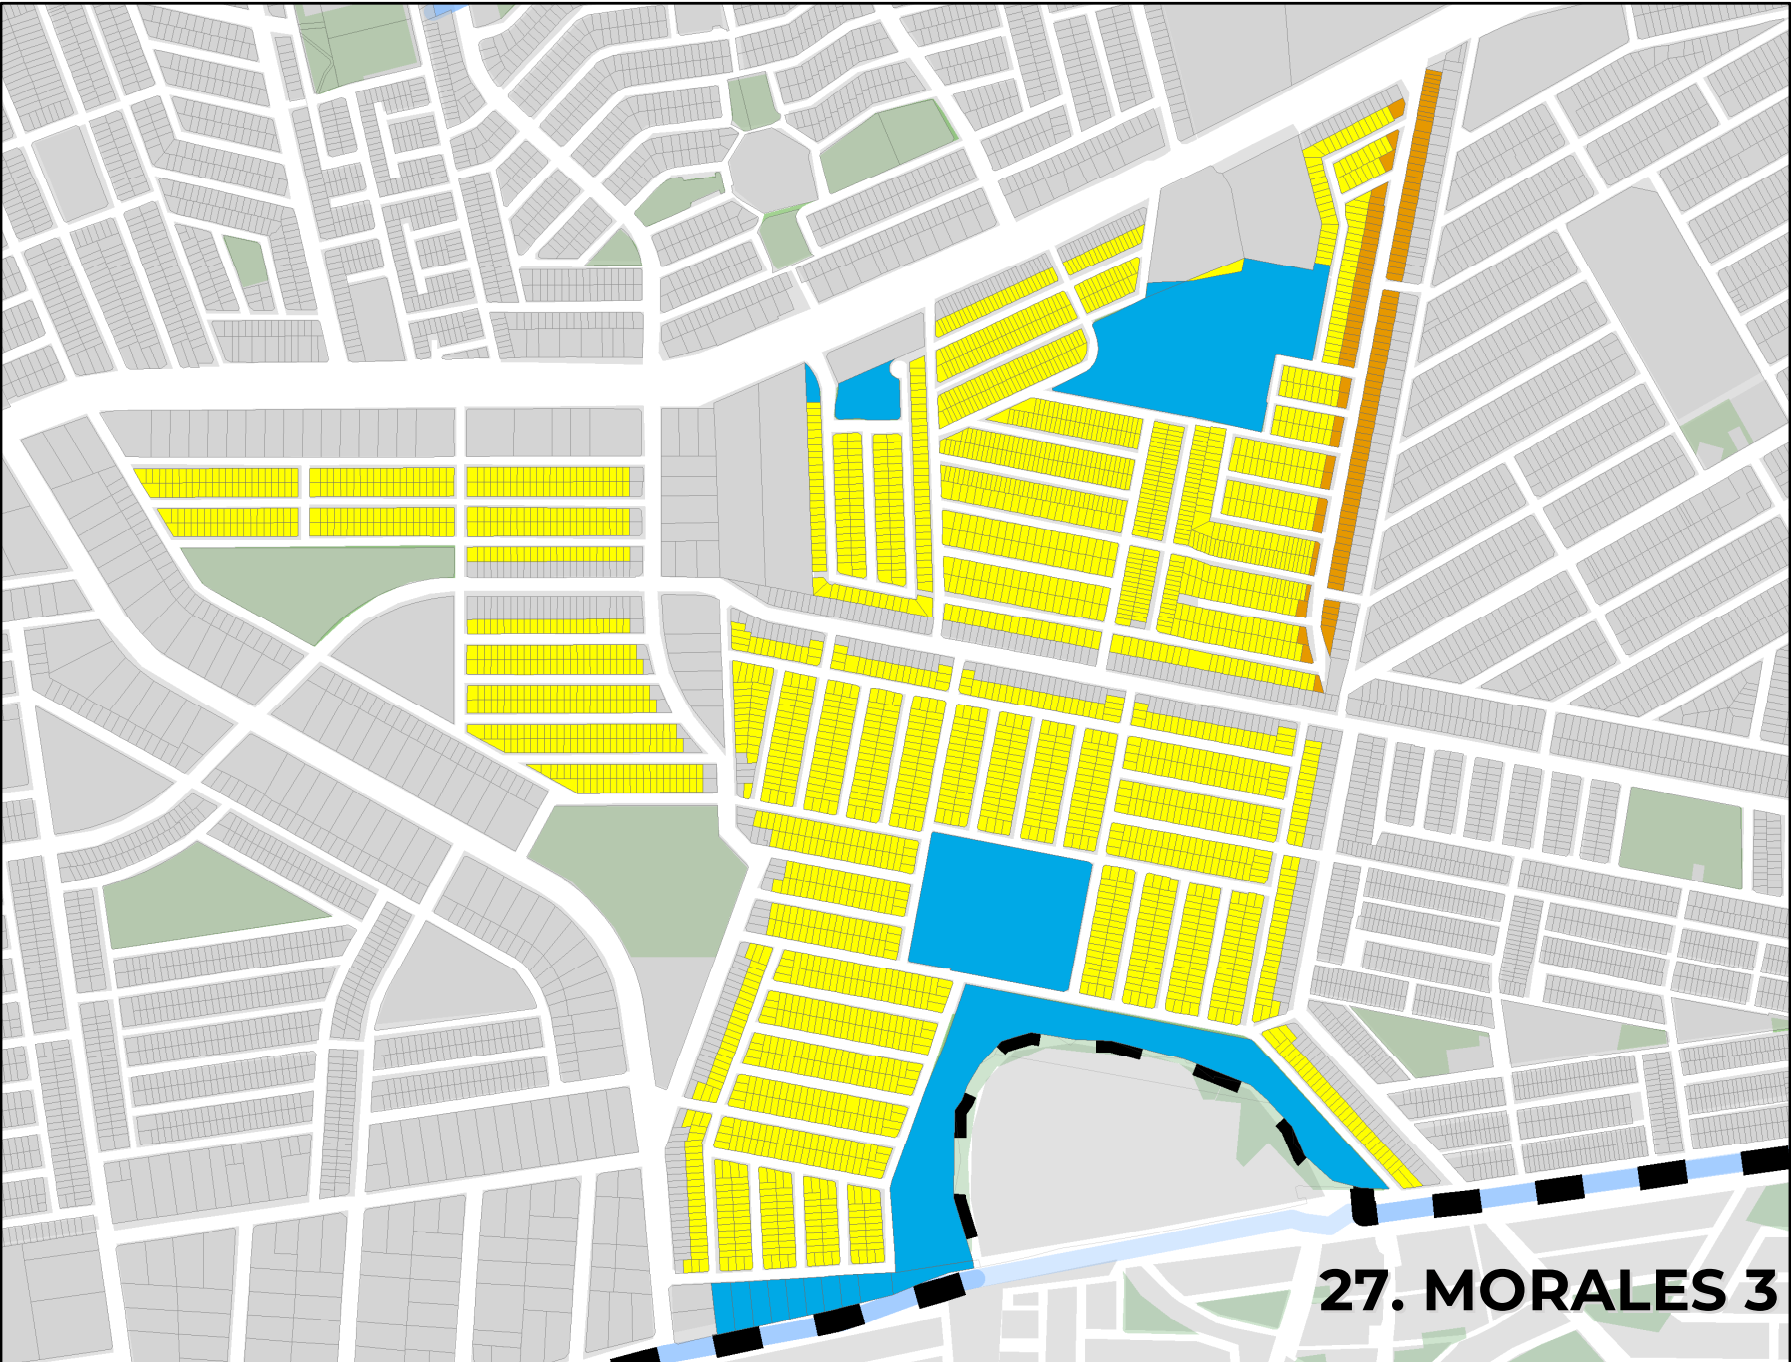


27. MORALES 3

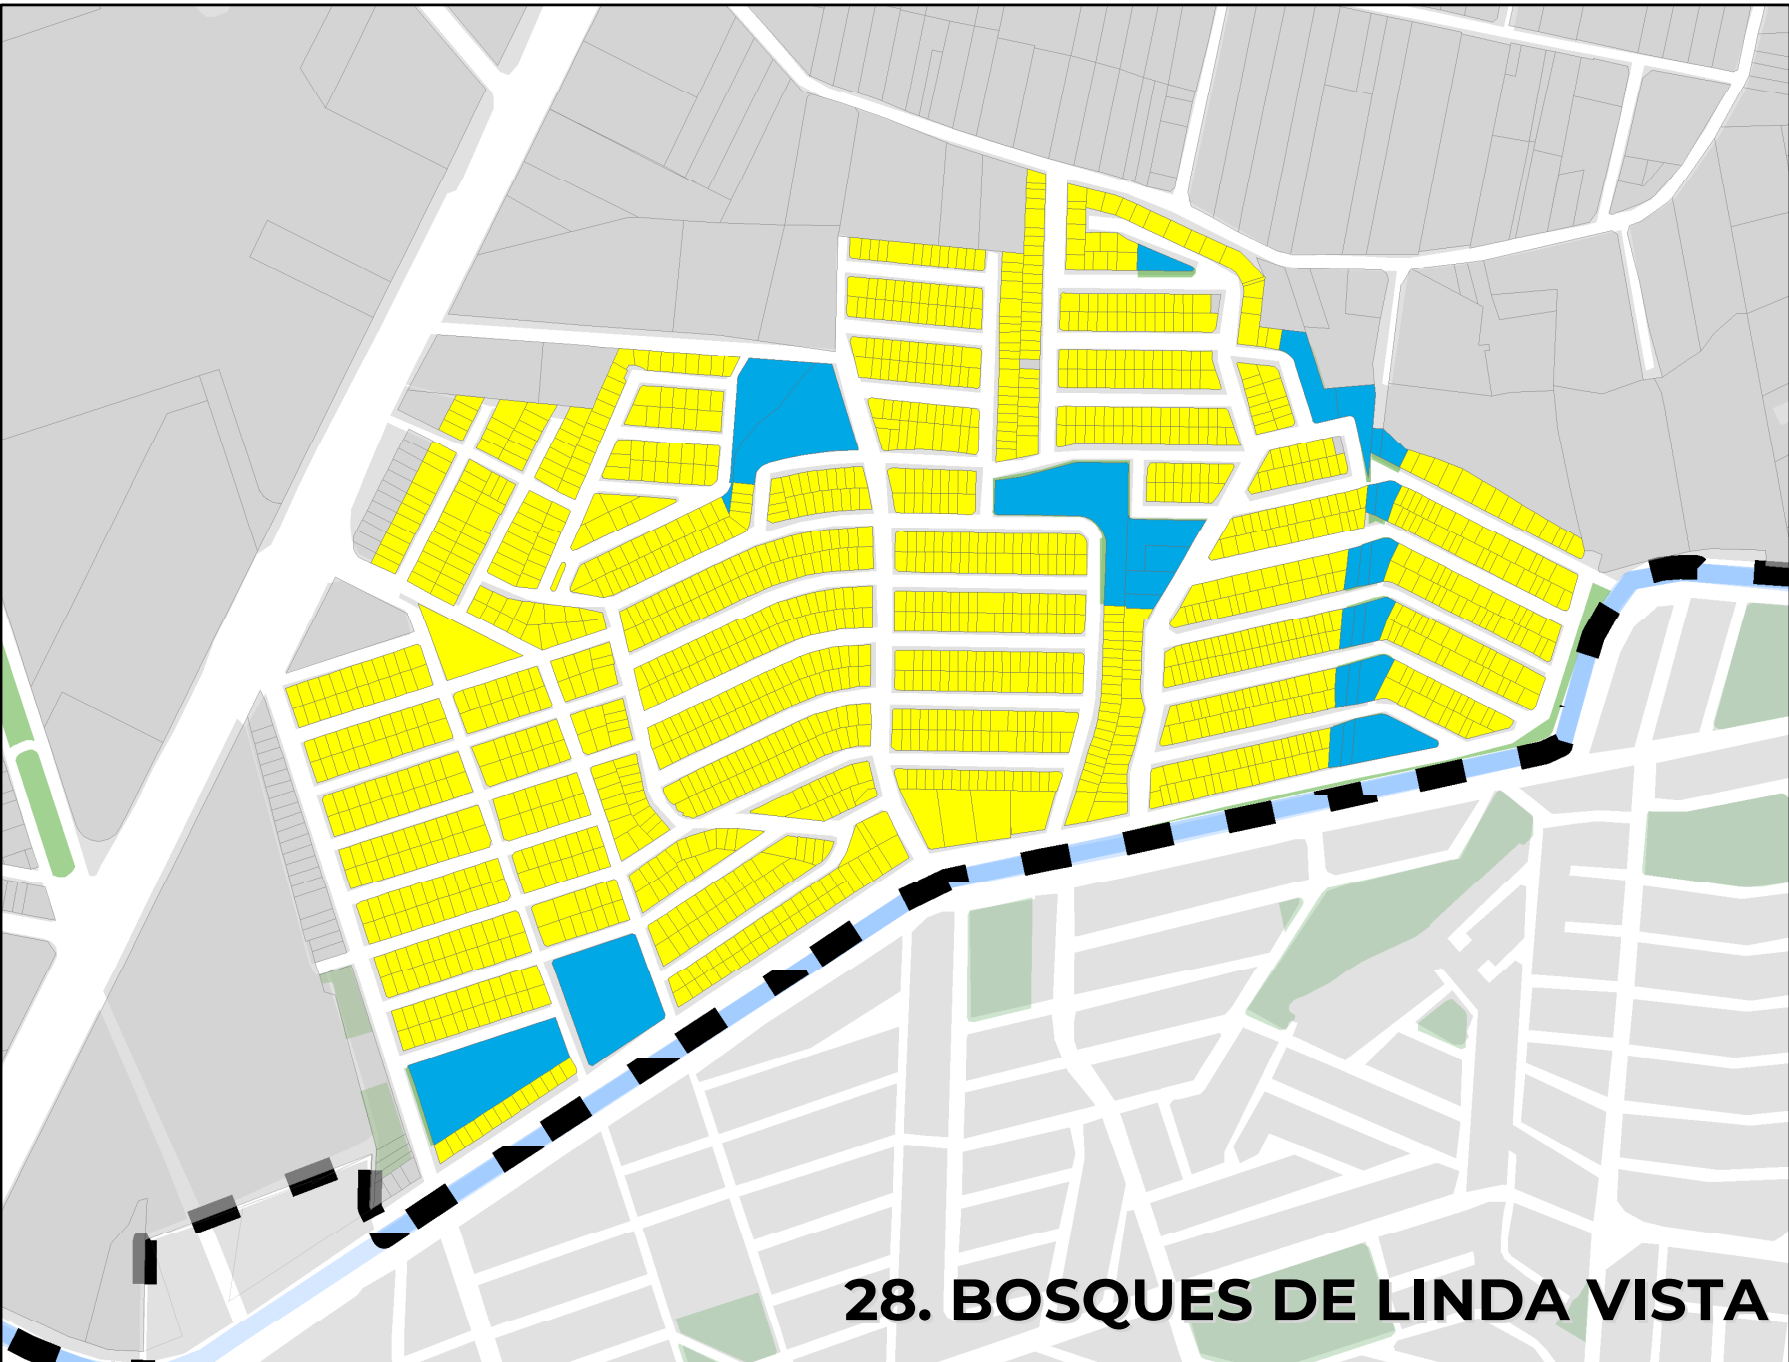

28. BOSQUES DE LINDA VISTA



29. VILLA LAS FUENTES

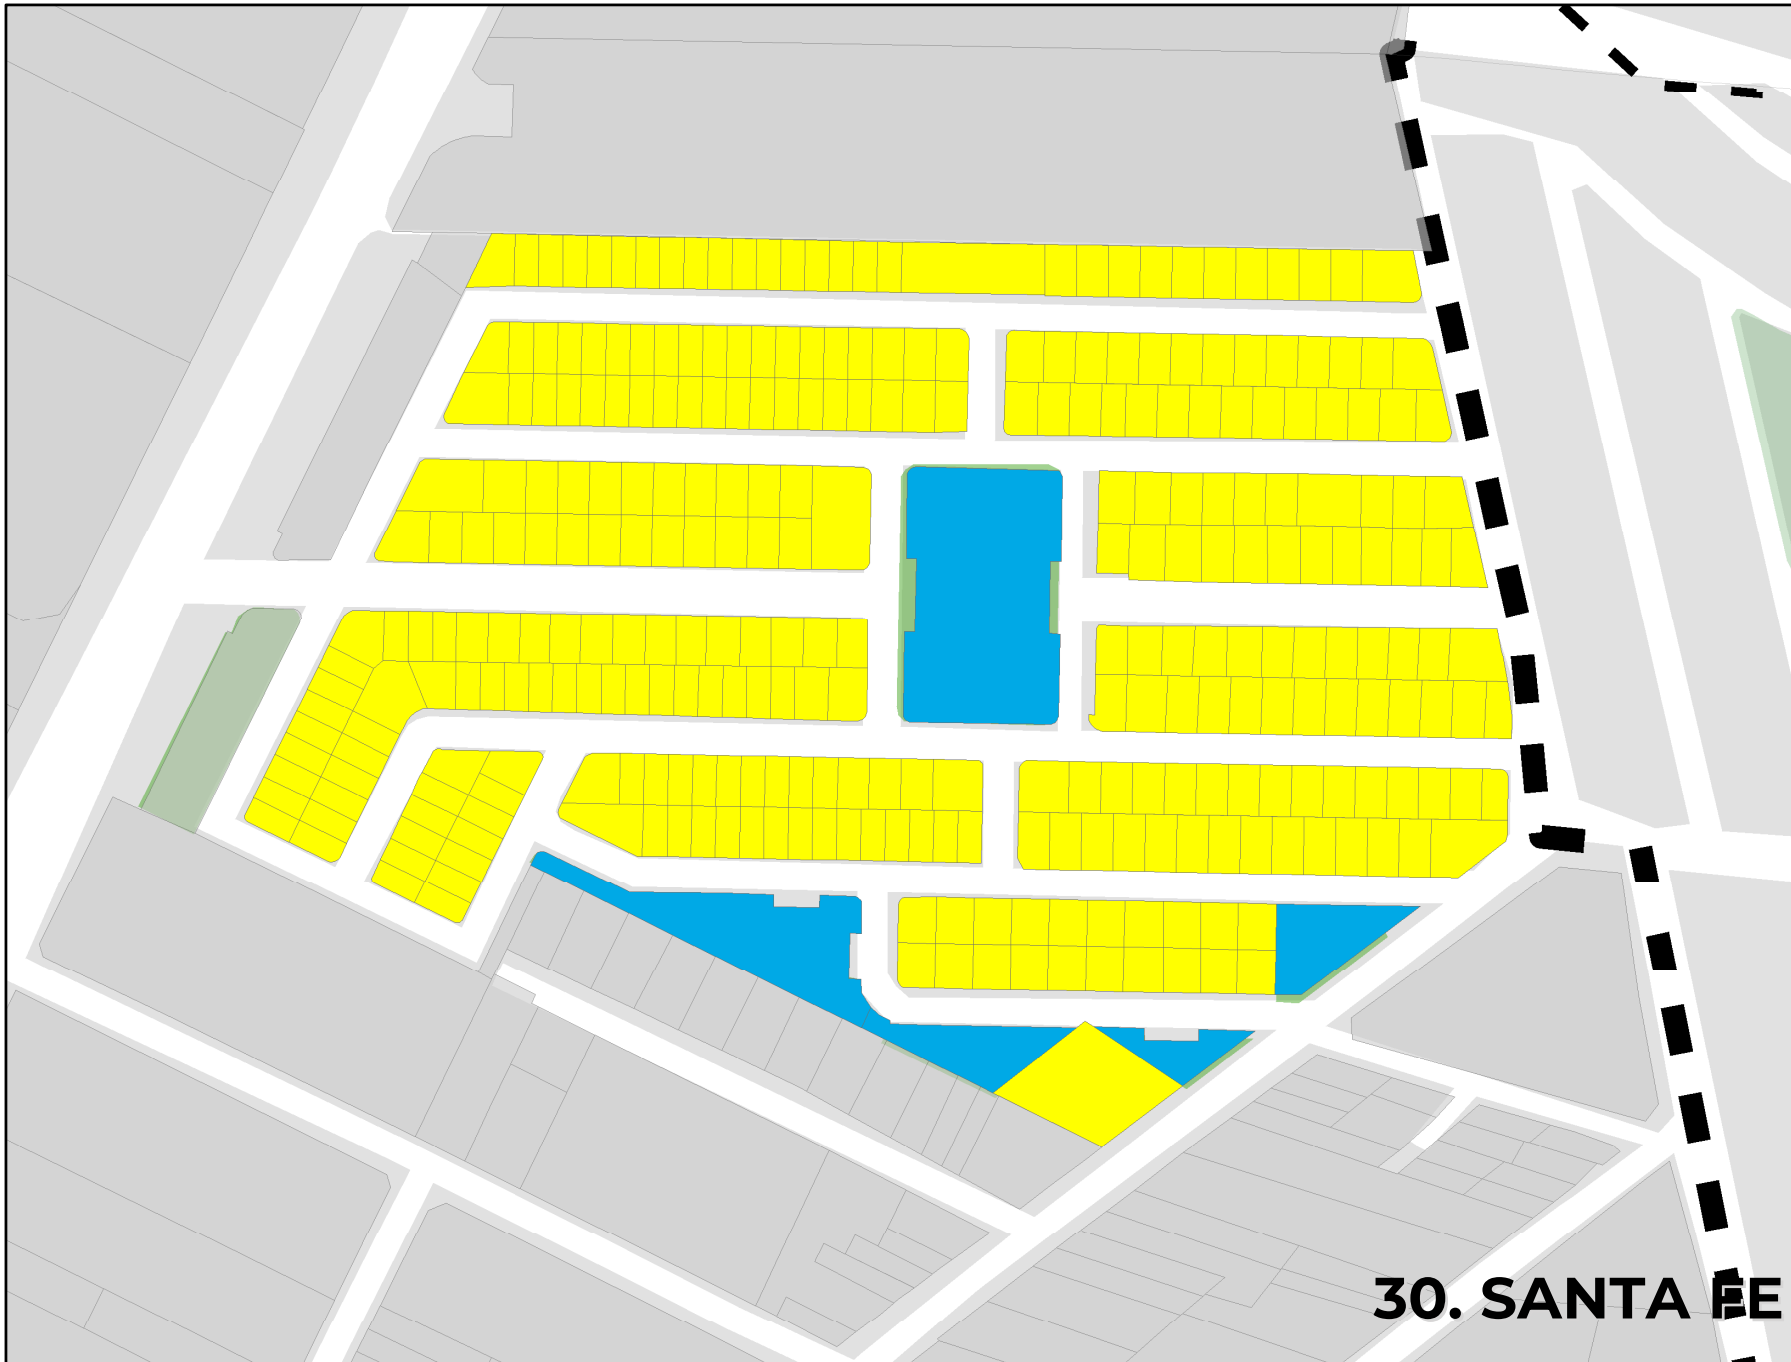

30. SANTA FE

Jefatura de Proyectos y Servicios Profesionales
Facultad de Arquitectura- UANL

SIMBOLOGÍA BÁSICA

- Límite Municipio San Nicolás de los Garza
- Área Natural Protegida
- Áreas Verdes
- Área Urbana
- Ríos y arroyos
- Vías Ferroviarias
- Sectores

ZONIFICACIÓN PRIMARIA B

- Consolidación, Crecimiento, Mejoramiento
- No urbanizable

ZONIFICACIÓN SECUNDARIA

ZONAS DE CONSERVACIÓN

- Habitacional
- Equipamiento
- CUU

Fuente de Información:

1. Elaboración propia con base en criterios definidos de manera conjunta entre JPYSP-FARQ-UANL y municipio de San Nicolás de los Garza.

2. Elaboración propia con base en INEGI (2020), Marco Geoestadístico Esc:1:250,000. Actualización Junio 2021.

08-D

Proyección:
Datum: ITRF 2008/UTM 14N

OCTUBRE 2023

ACTUALIZACIÓN DEL PLAN DE
DESARROLLO URBANO
SUSTENTABLE 2023 - 2050 DEL
MUNICIPIO DE SAN NICOLÁS DE
LOS GARZA

ZONIFICACIÓN
SECUNDARIA