

PLAN DE DESARROLLO URBANO SUSTENTABLE 2023-2050

PARA CONSULTA PÚBLICA
2023 10 20



Jefatura de Proyectos y Servicios Profesionales
Facultad de Arquitectura- UANL

SIMBOLOGÍA BÁSICA

- Límite Municipio San Nicolás de los Garza
- Área Natural Protegida
- Áreas Verdes
- Área Urbana
- Ríos y arroyos
- Vías Ferroviarias
- Sectores
- No urbanizable
- Reserva natural
- Franja de seguridad (15 m)

SIMBOLOGÍA TEMÁTICA

- Densidades
- Por determinar mediante análisis urbano de la Secretaría
 - Tipo C - Hasta 15 VIV/HA
 - Tipo E - Hasta 45 VIV/HA
 - Tipo G - Hasta 75 VIV/HA
 - Tipo H - Hasta 90 VIV/HA
 - Tipo I - Hasta 120 VIV/HA
 - Tipo J - Hasta 150 VIV/HA


Fuente de Información:
1. Elaboración propia con base en criterios definidos de manera conjunta entre JPYSP-FARQ-UANL y municipio de San Nicolás de los Garza.
2. Elaboración propia con base en INEGI (2020). Marco Geostadístico Esc. 1:250,000, Actualización Junio 2021

09

Proyección:
Datum: ITRF 2008/UTM 14N
OCTUBRE 2023

ACTUALIZACIÓN DEL PLAN DE
DESARROLLO URBANO
SUSTENTABLE 2023 - 2050 DEL
MUNICIPIO DE SAN NICOLÁS DE
LOS GARZA

DENSIDADES

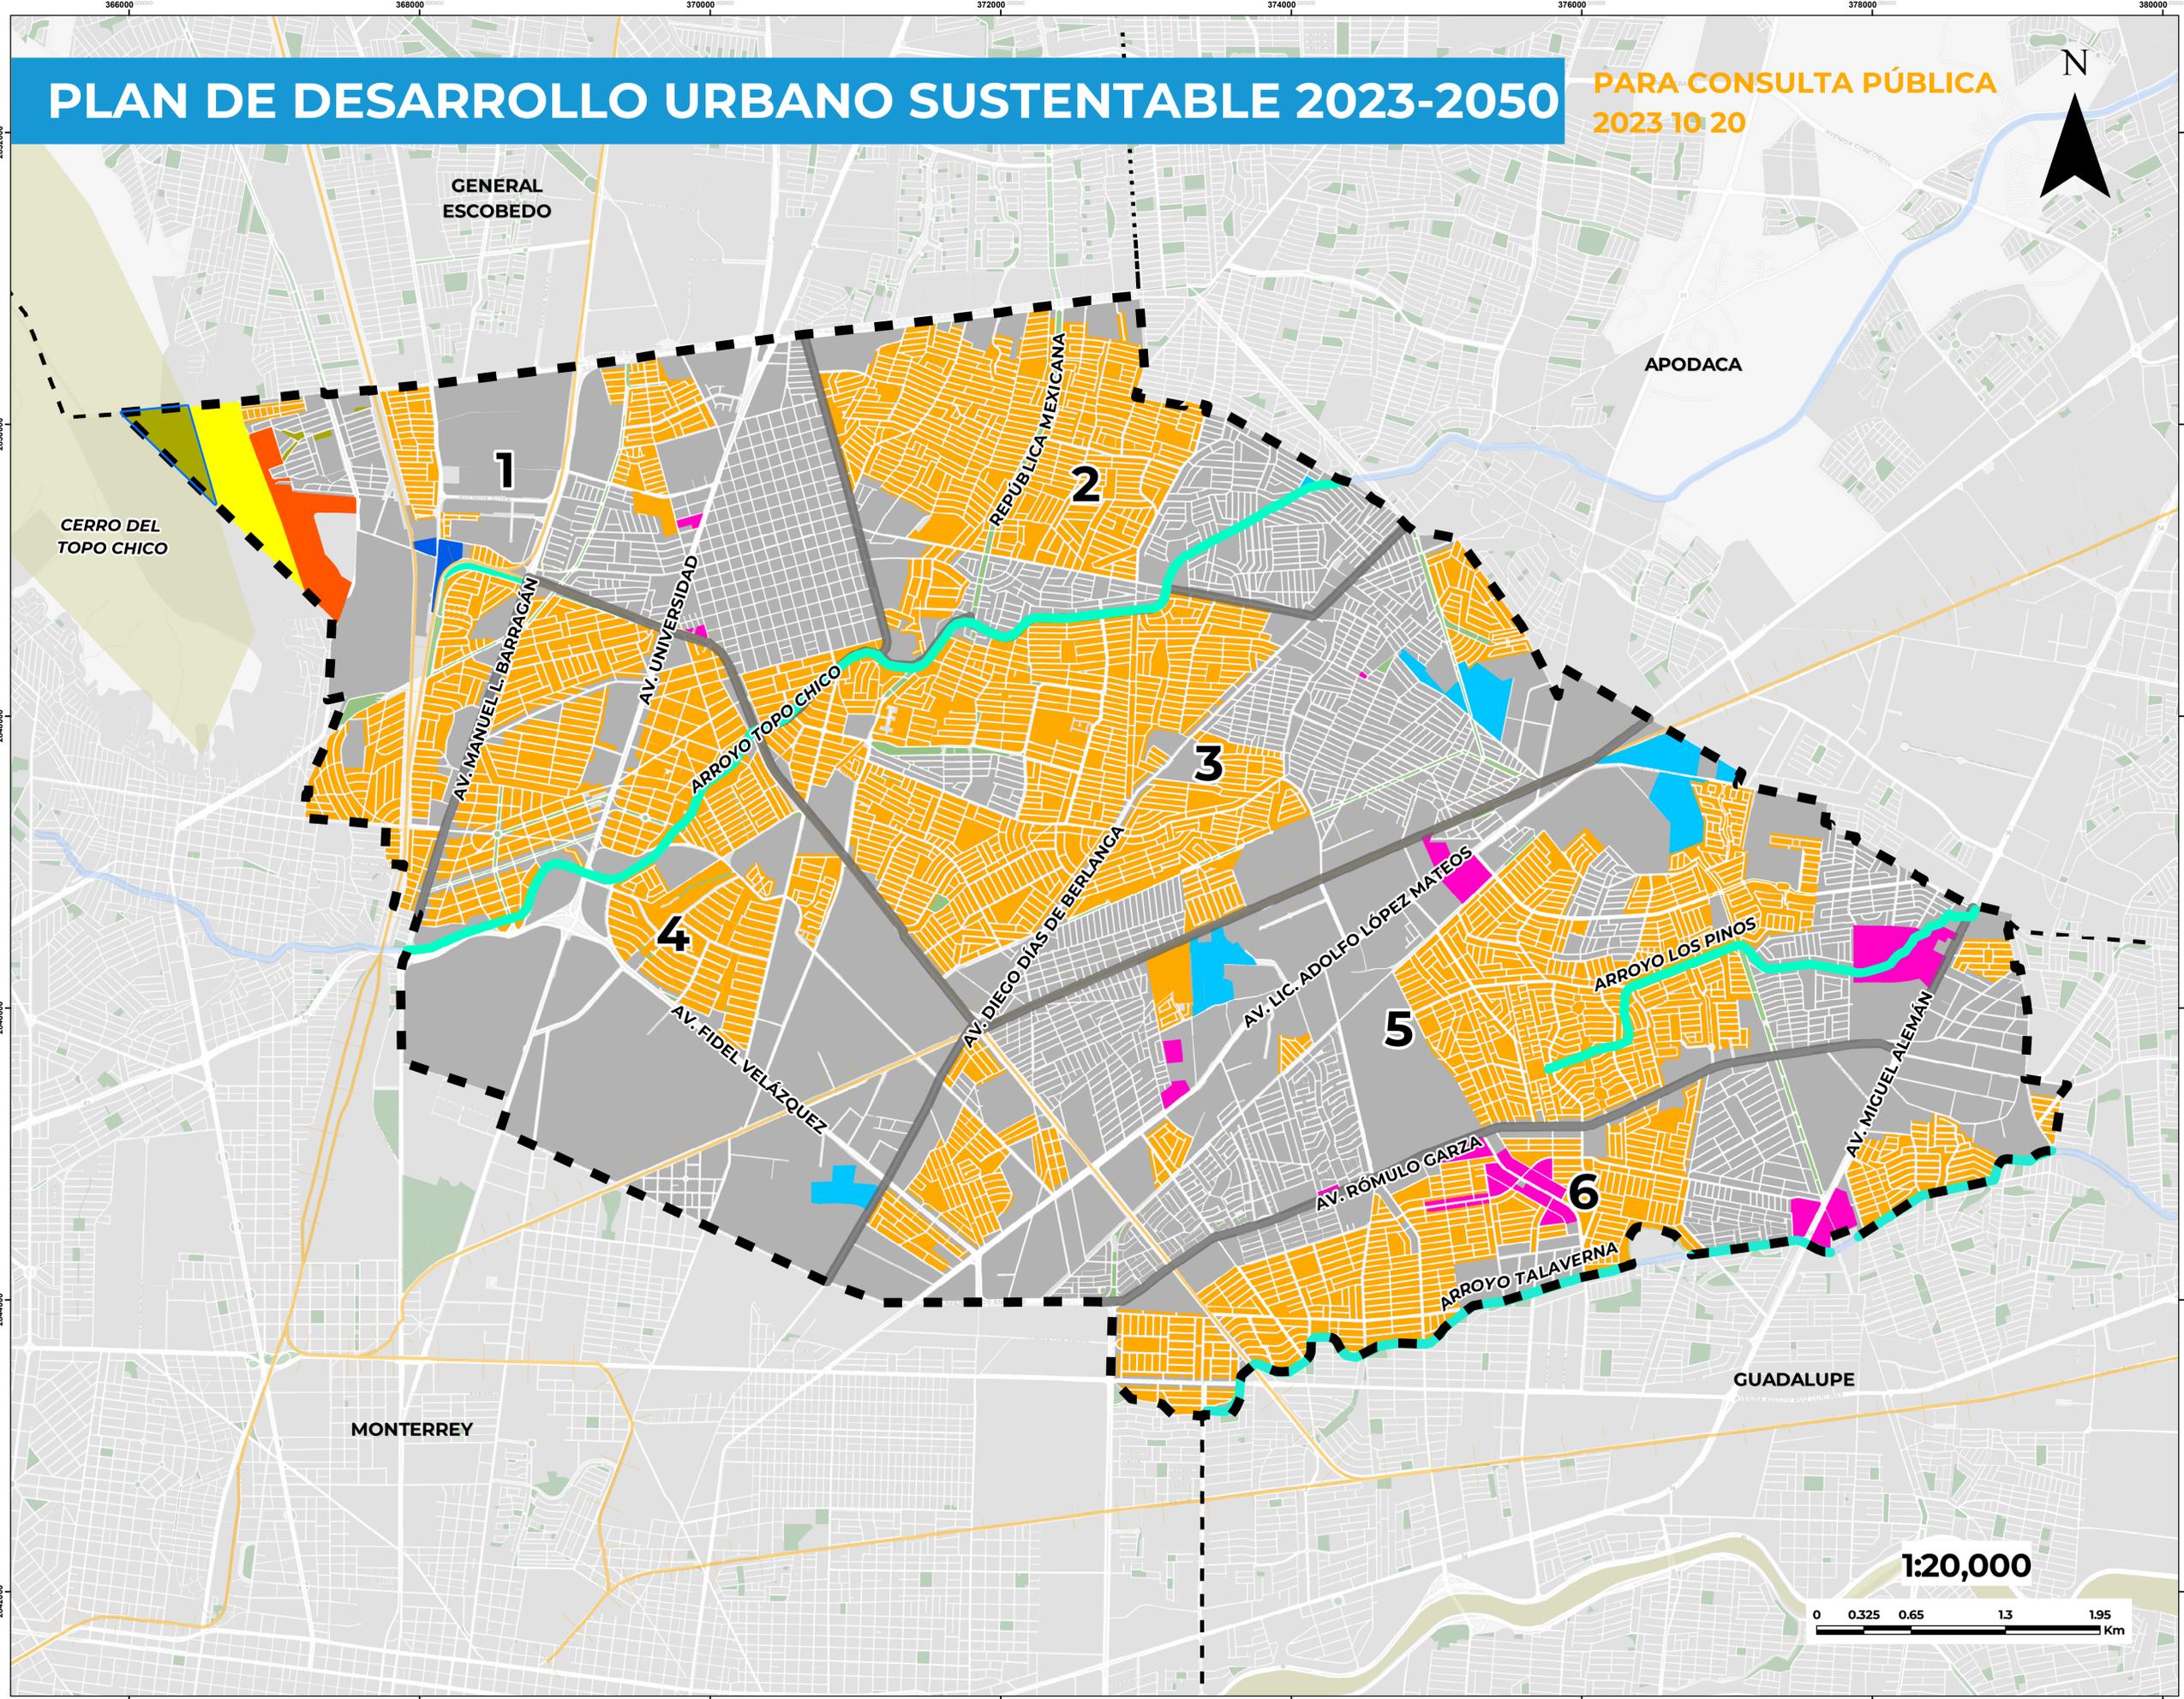

1:20,000

