


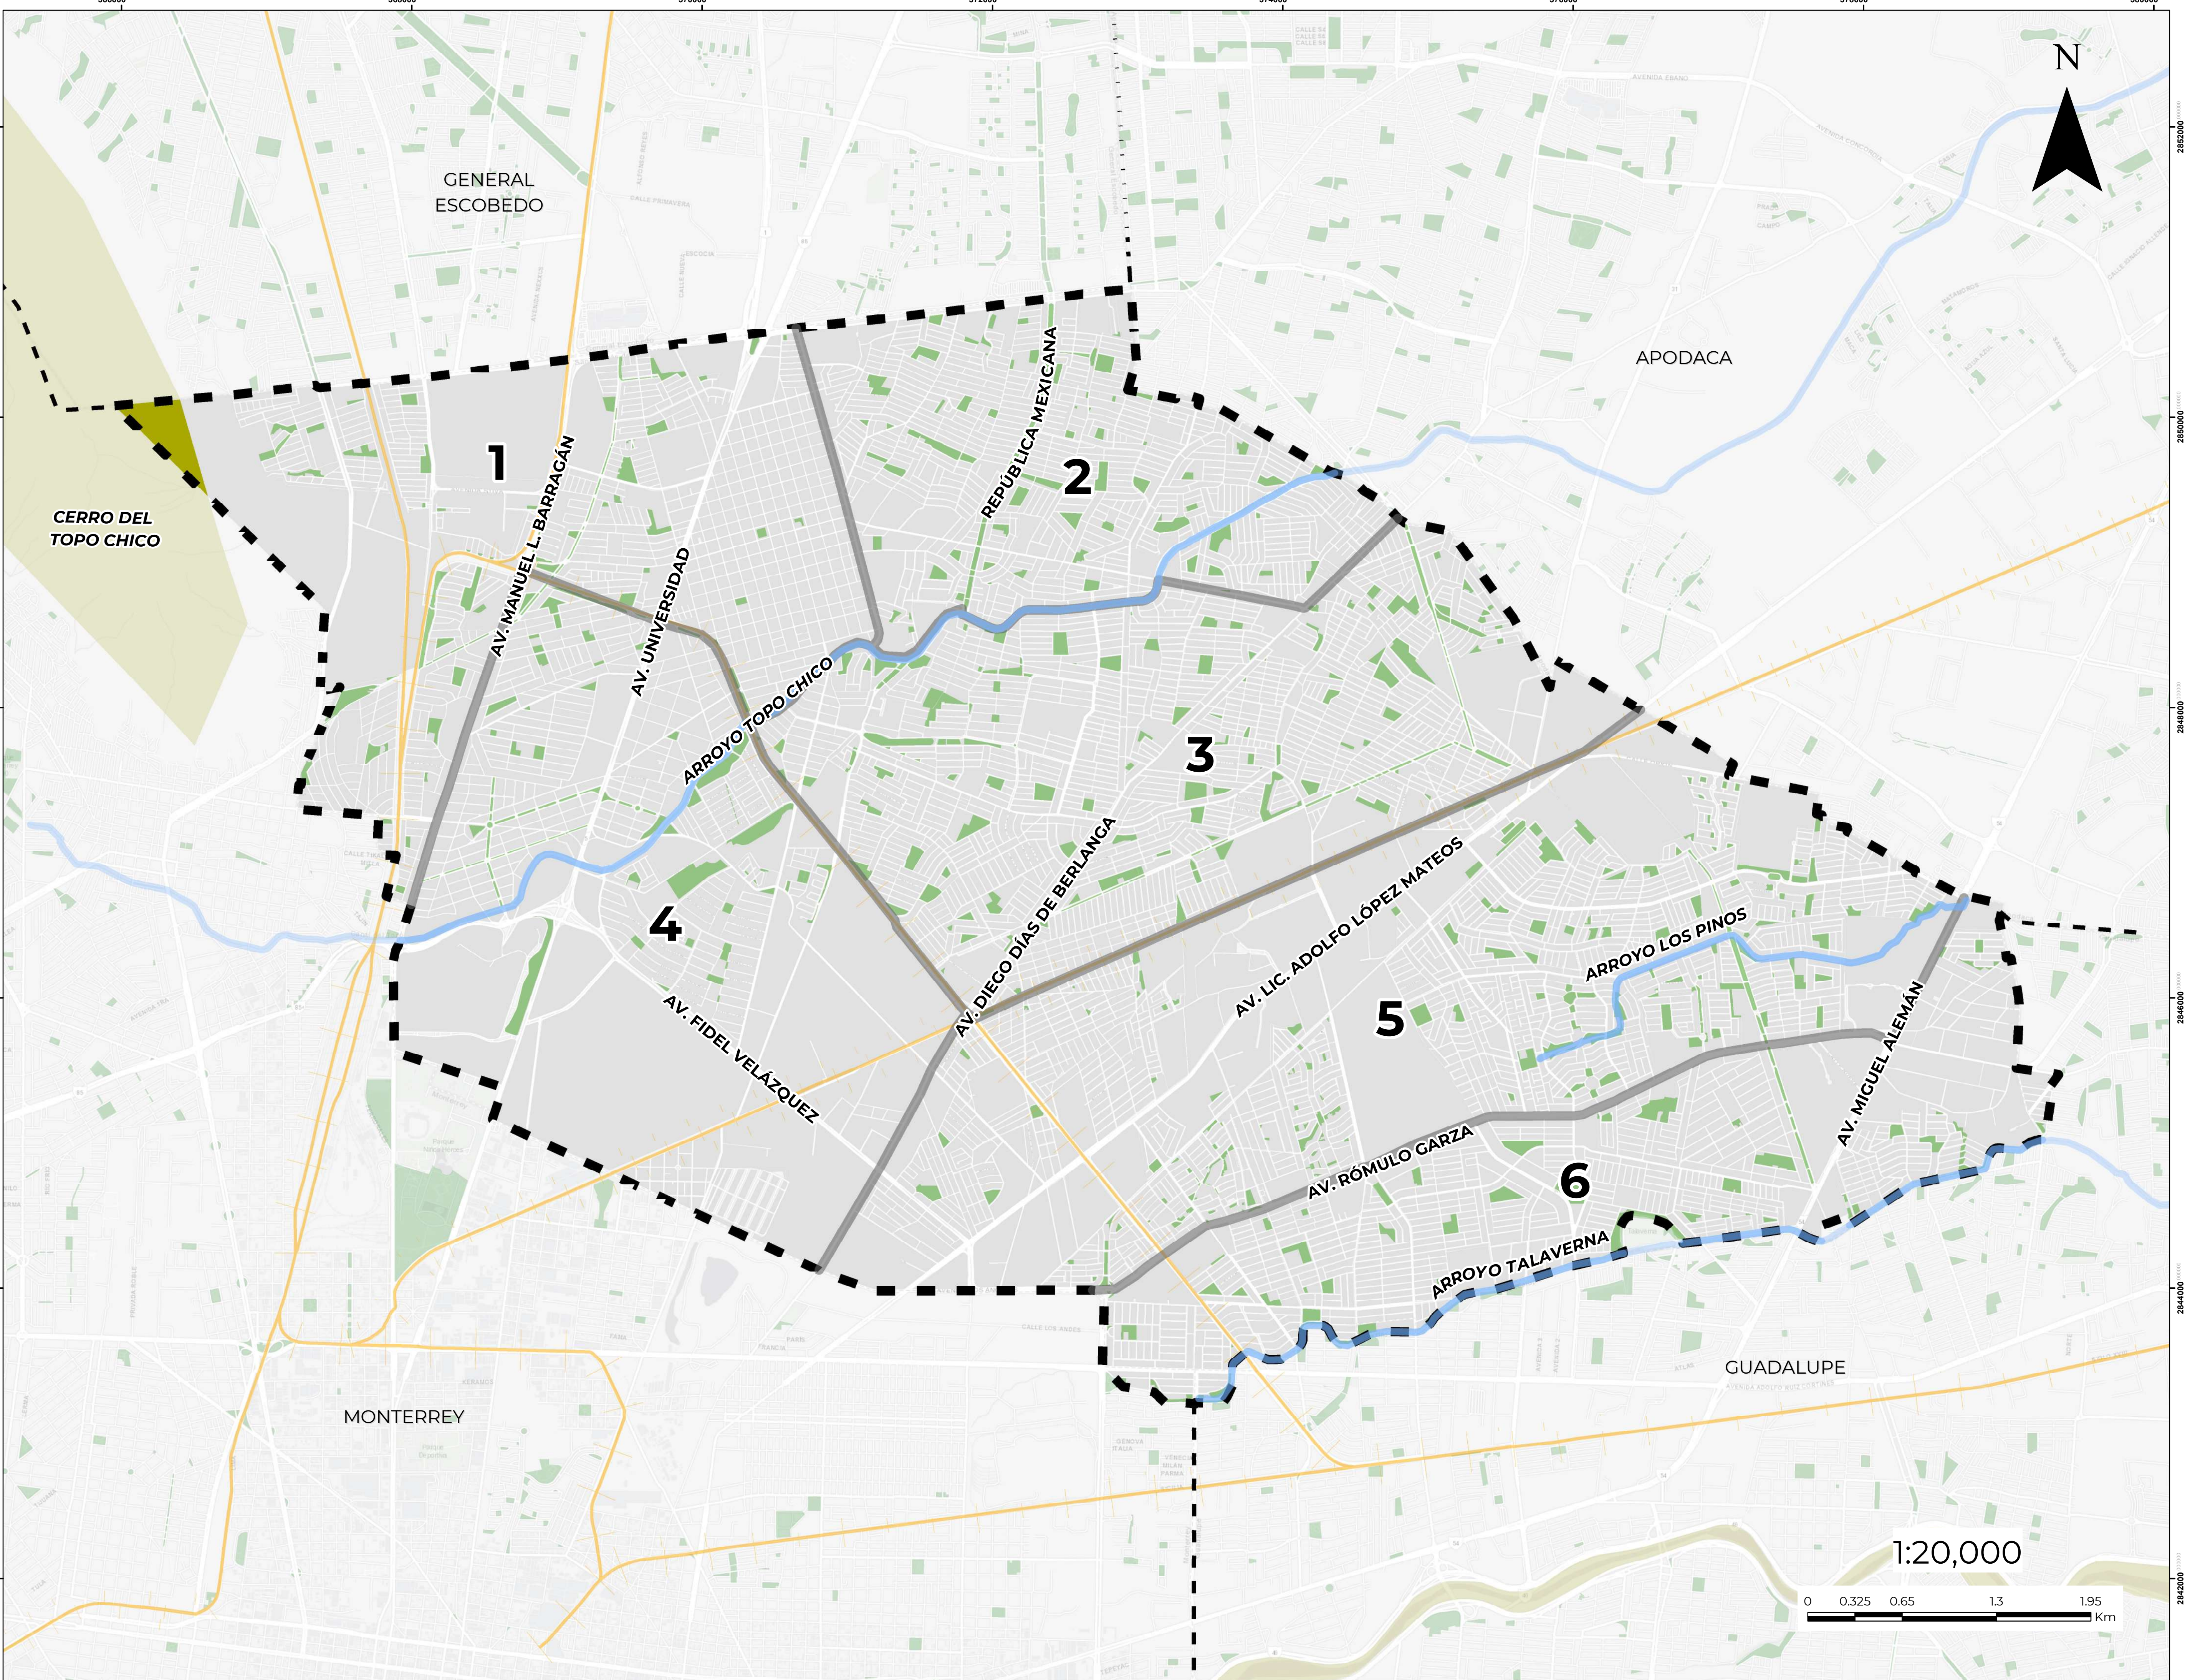

SIMBOLOGÍA BÁSICA


- Límite Municipio San Nicolás de los Garza
- Área Natural Protegida
- Áreas Verdes
- Área Urbana
- Ríos y arroyos
- Vías Ferroviarias
- Sectores

Fuente de Información:
Elaboración propia con base en INEGI (2020). Marco Geoestadístico Esc. 1:250,000, Actualización Junio 2021

01	Proyección:
	Datum: ITRF 2008/UTM 14N
	AGOSTO 2022

ACTUALIZACIÓN DEL PLAN DE
DESARROLLO URBANO
SUSTENTABLE 2020 - 2050 DEL
MUNICIPIO DE SAN NICOLÁS DE
LOS GARZA

PLANO BASE

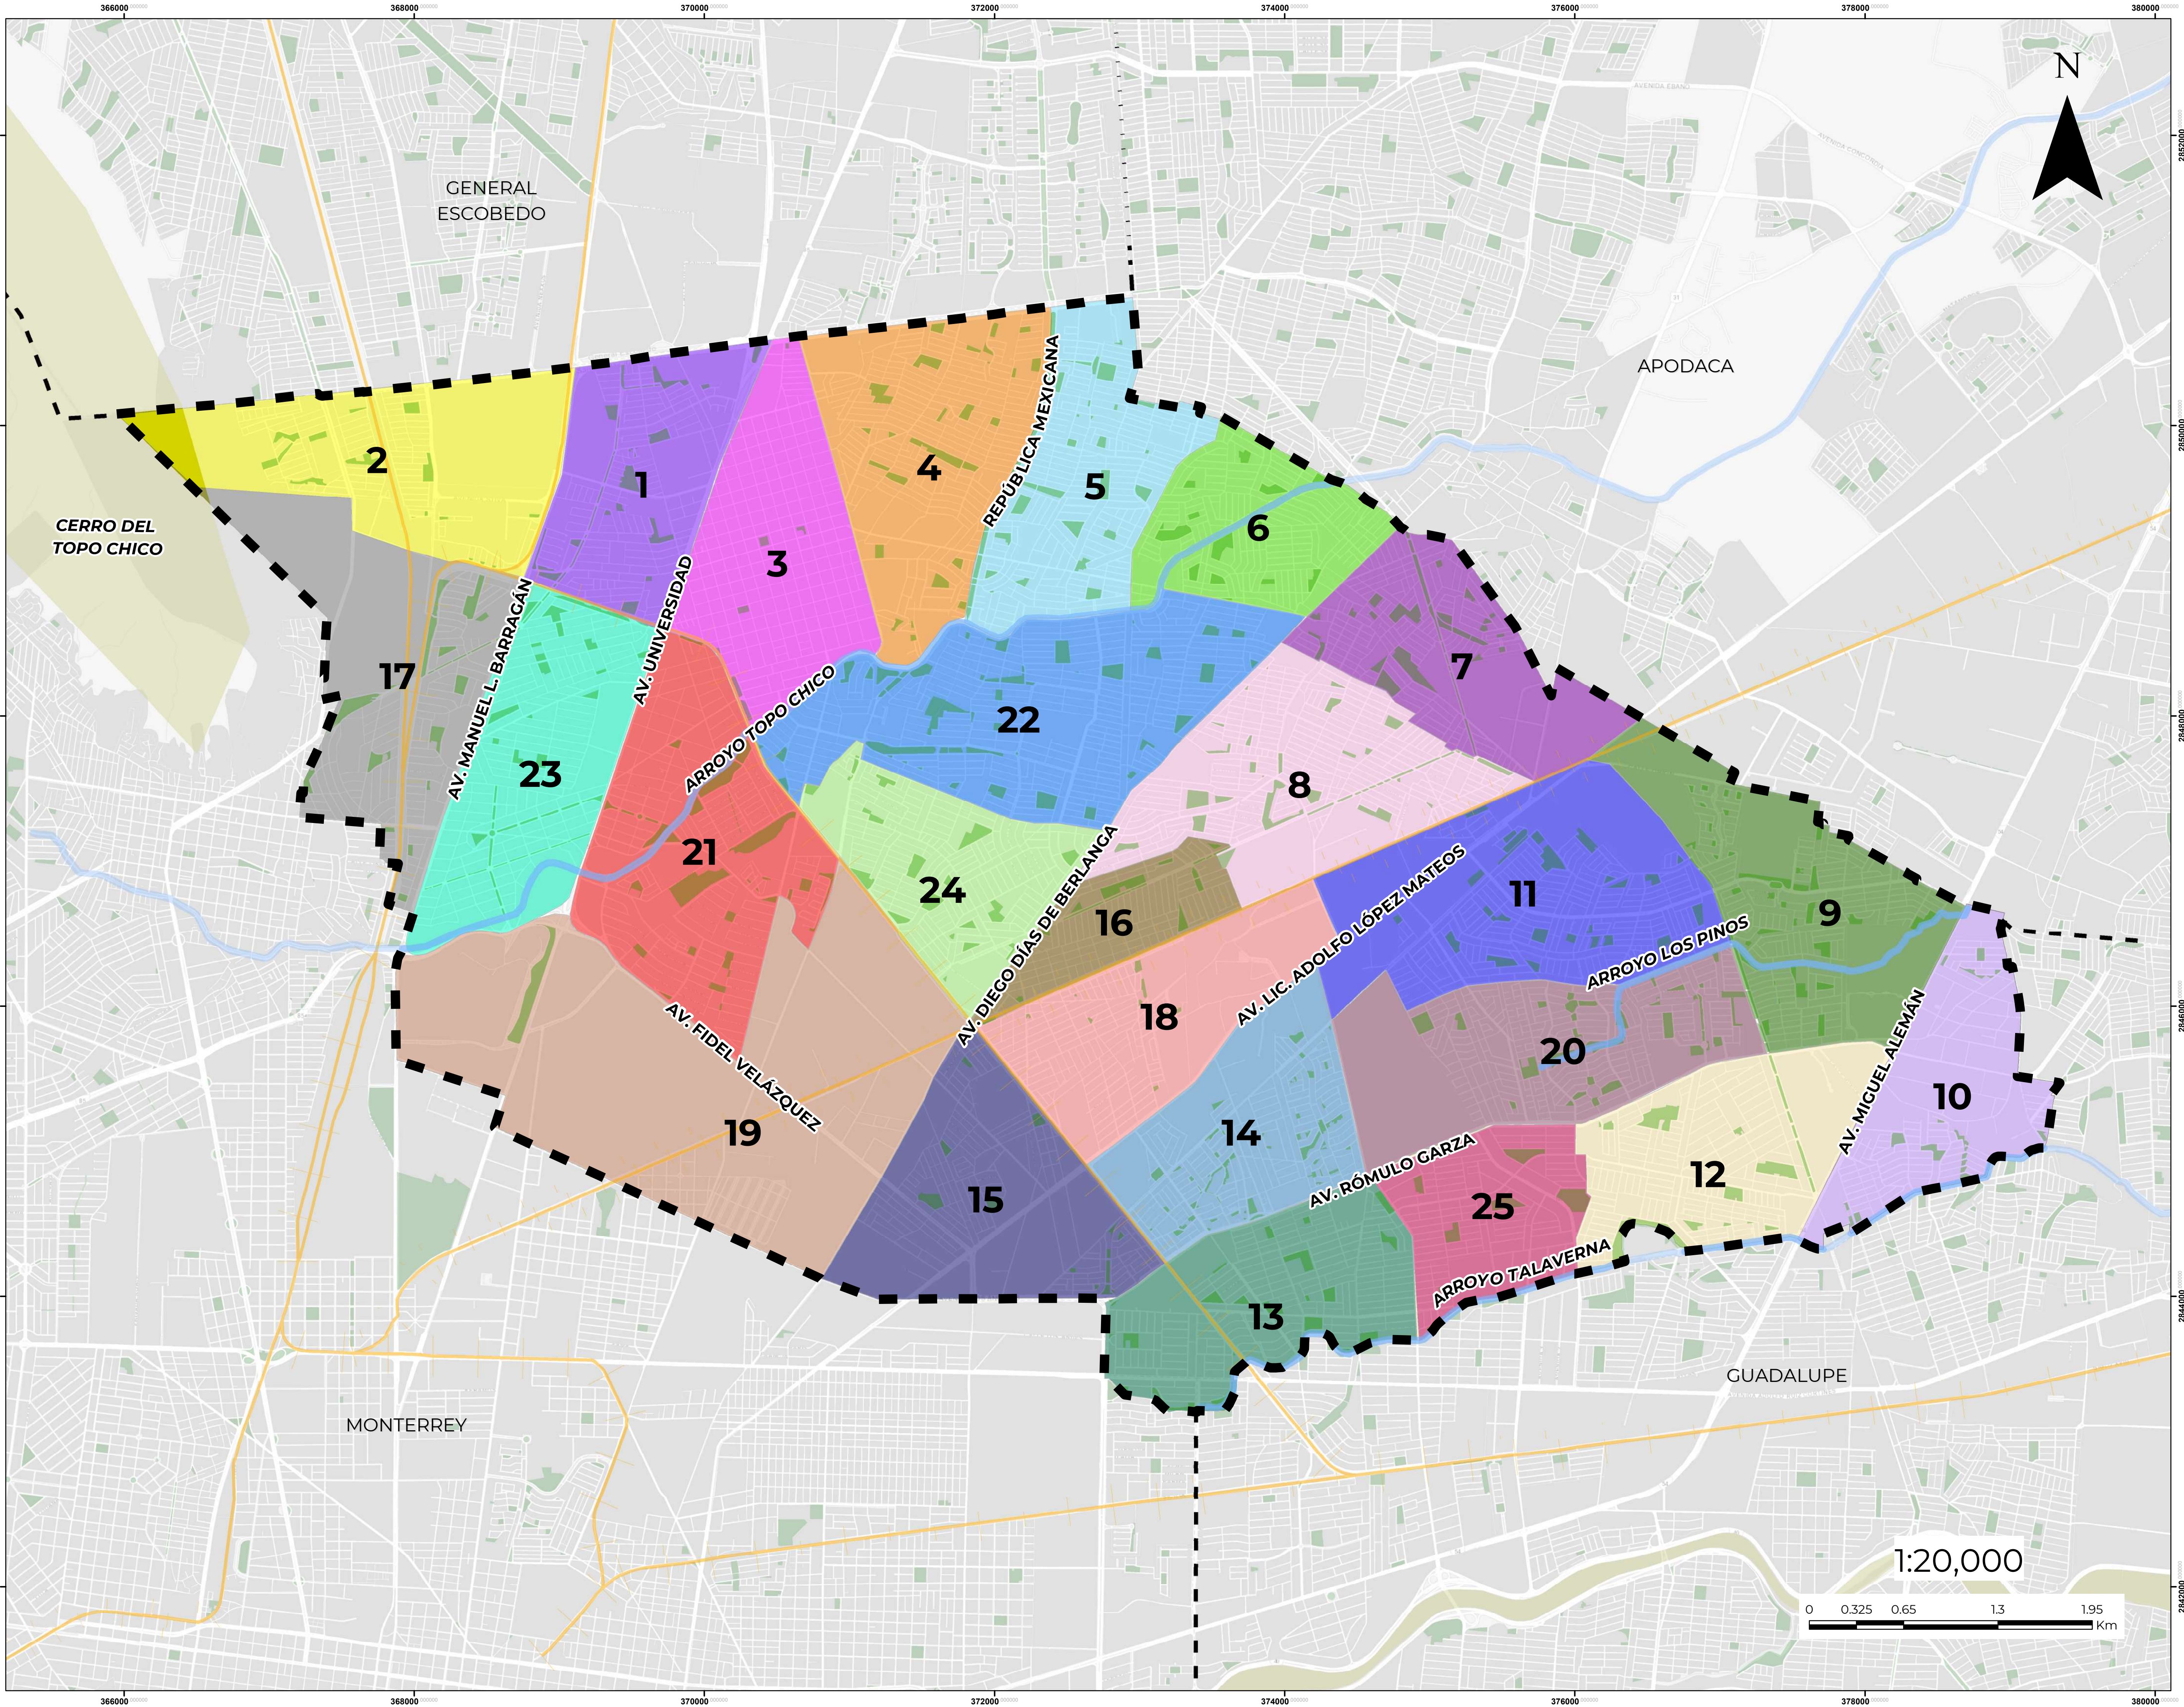

SIMBOLOGÍA BÁSICA

- Límite Municipio San Nicolás de los Garza
- Área Natural Protegida
- Áreas Verdes
- Área Urbana
- Ríos y arroyos
- ++ Vías Ferroviarias

SIMBOLOGÍA TEMÁTICA

Distritos	
1	14
2	15
3	16
4	17
5	18
6	19
7	20
8	21
9	22
10	23
11	24
12	25
13	

Fuente de Información:
1. Elaboración propia con base en criterios definidos de manera conjunta entre JPYSP-FARQ-UANL y municipio de San Nicolás de los Garza.
2. Elaboración propia con base en INEGI (2020). Marco Geoestadístico Esc. 1:250,000, Actualización Junio 2021


02

Proyección:
Datum: ITRF 2008/UTM 14N

AGOSTO 2022

ACTUALIZACIÓN DEL PLAN DE
DESARROLLO URBANO
SUSTENTABLE 2020 - 2050 DEL
MUNICIPIO DE SAN NICOLÁS DE
LOS GARZA

DISTRITOS

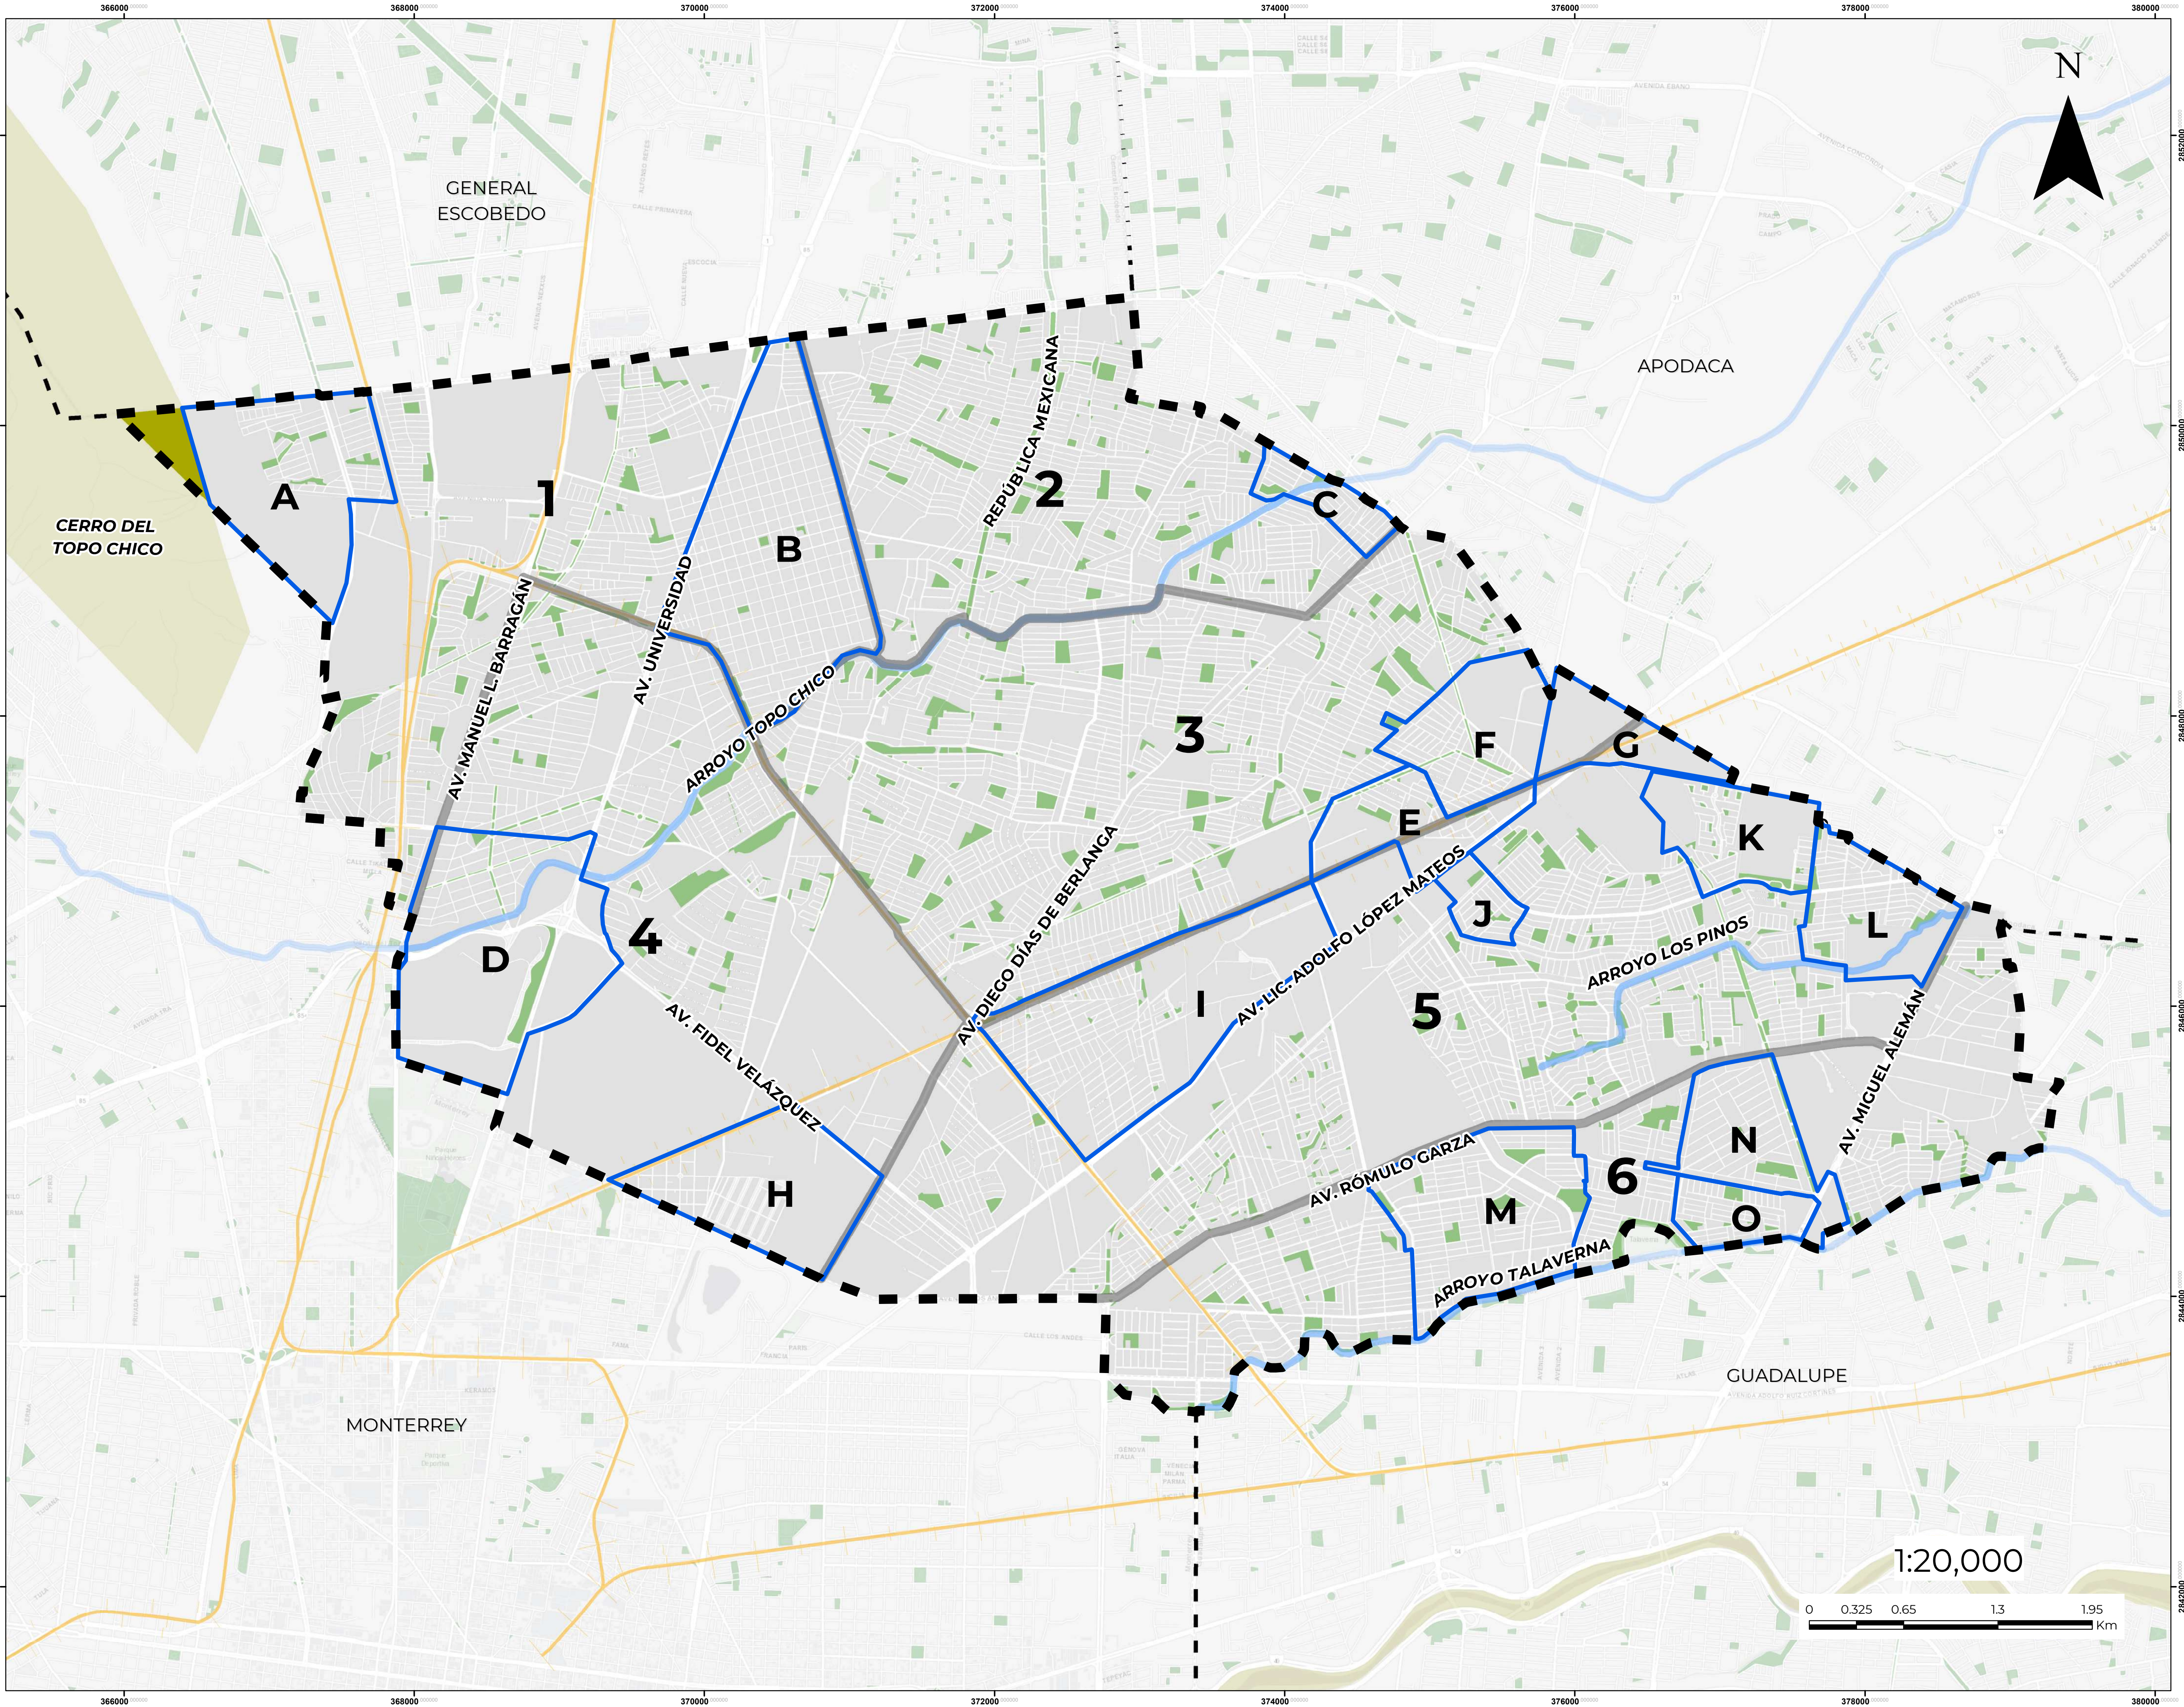

Jefatura de Proyectos y Servicios Profesionales
Facultad de Arquitectura- UANL

SIMBOLOGÍA BÁSICA

- Límite Municipio San Nicolás de los Garza
- Área Natural Protegida
- Áreas Verdes
- Área Urbana
- Ríos y arroyos
- Vías Ferroviarias
- Sectores

SIMBOLOGÍA TEMÁTICA

- Polígonos de Actuación

Fuente de Información:

1. Elaboración propia con base en criterios definidos de manera conjunta entre JPYSP-FARQ-UANL y municipio de San Nicolás de los Garza.

2. Elaboración propia con base en INEGI (2020). Marco Geoestadístico Esc. 1:250,000, Actualización Junio 2021


03


Proyección:
Datum: ITRF 2008/UTM 14N

AGOSTO 2022

ACTUALIZACIÓN DEL PLAN DE DESARROLLO URBANO SUSTENTABLE 2020 - 2050 DEL MUNICIPIO DE SAN NICOLÁS DE LOS GARZA

POLÍGONOS DE ACTUACIÓN

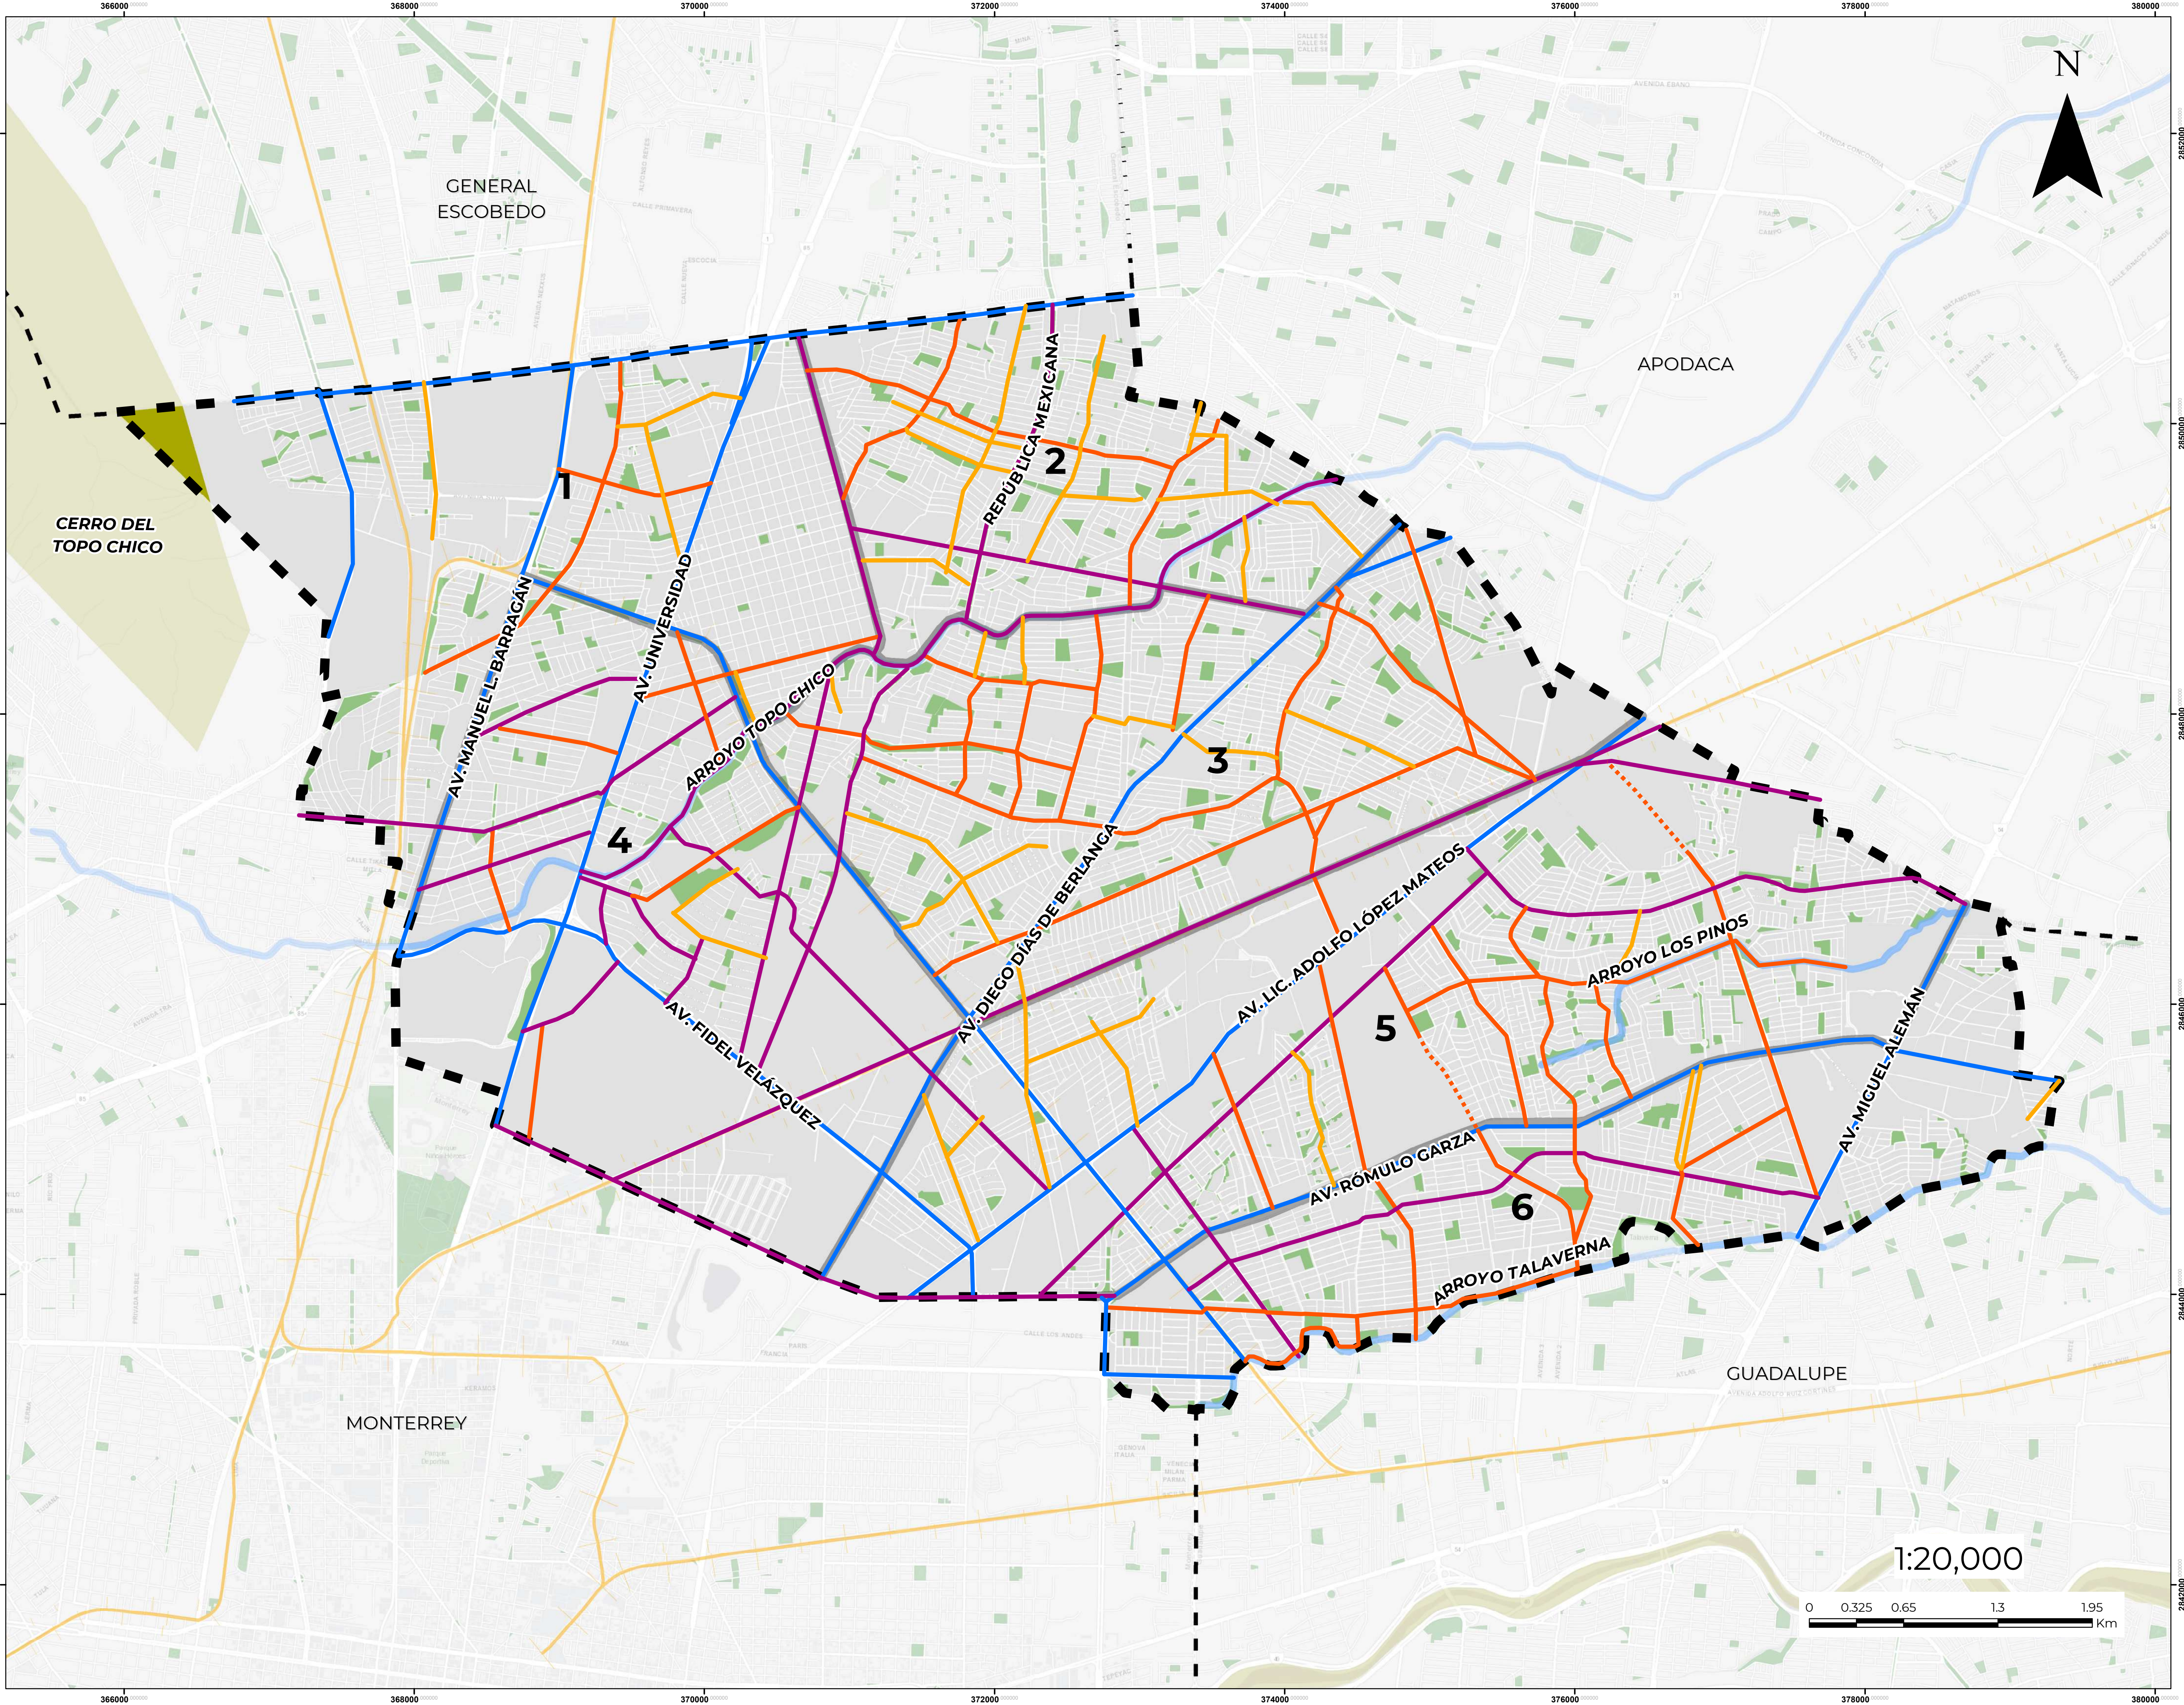

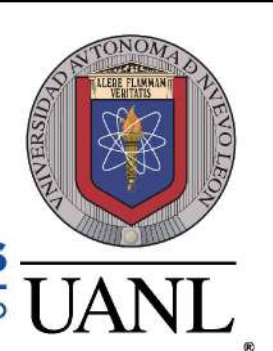

Jefatura de Proyectos y Servicios Profesionales
Facultad de Arquitectura- UANL

SIMBOLOGÍA BÁSICA

- Límite Municipio San Nicolás de los Garza
- Área Natural Protegida
- Áreas Verdes
- Área Urbana
- Ríos y arroyos
- Vías Ferroviarias
- Sectores

SIMBOLOGÍA TEMATICA

Corredores Estratégicos

Existentes

- Corredores de Alto Impacto
- Corredores de Mediano Impacto
- Corredores de Bajo Impacto
- Corredores de Ultra Ligeros

Propuestos

- - - Corredores de Bajo Impacto

Fuente de Información:

1. Elaboración propia con base en criterios definidos de manera conjunta entre JPYSP-FARQ-UANL y municipio de San Nicolás de los Garza.

2. Elaboración propia con base en INEGI (2020). Marco Geoestadístico Esc. 1:250,000, Actualización Junio 2021


04

Proyección:
Datum: ITRF 2008/UTM 14N

AGOSTO 2022

ACTUALIZACIÓN DEL PLAN DE DESARROLLO URBANO SUSTENTABLE 2020 - 2050 DEL MUNICIPIO DE SAN NICOLÁS DE LOS GARZA

CORREDORES ESTRATÉGICOS

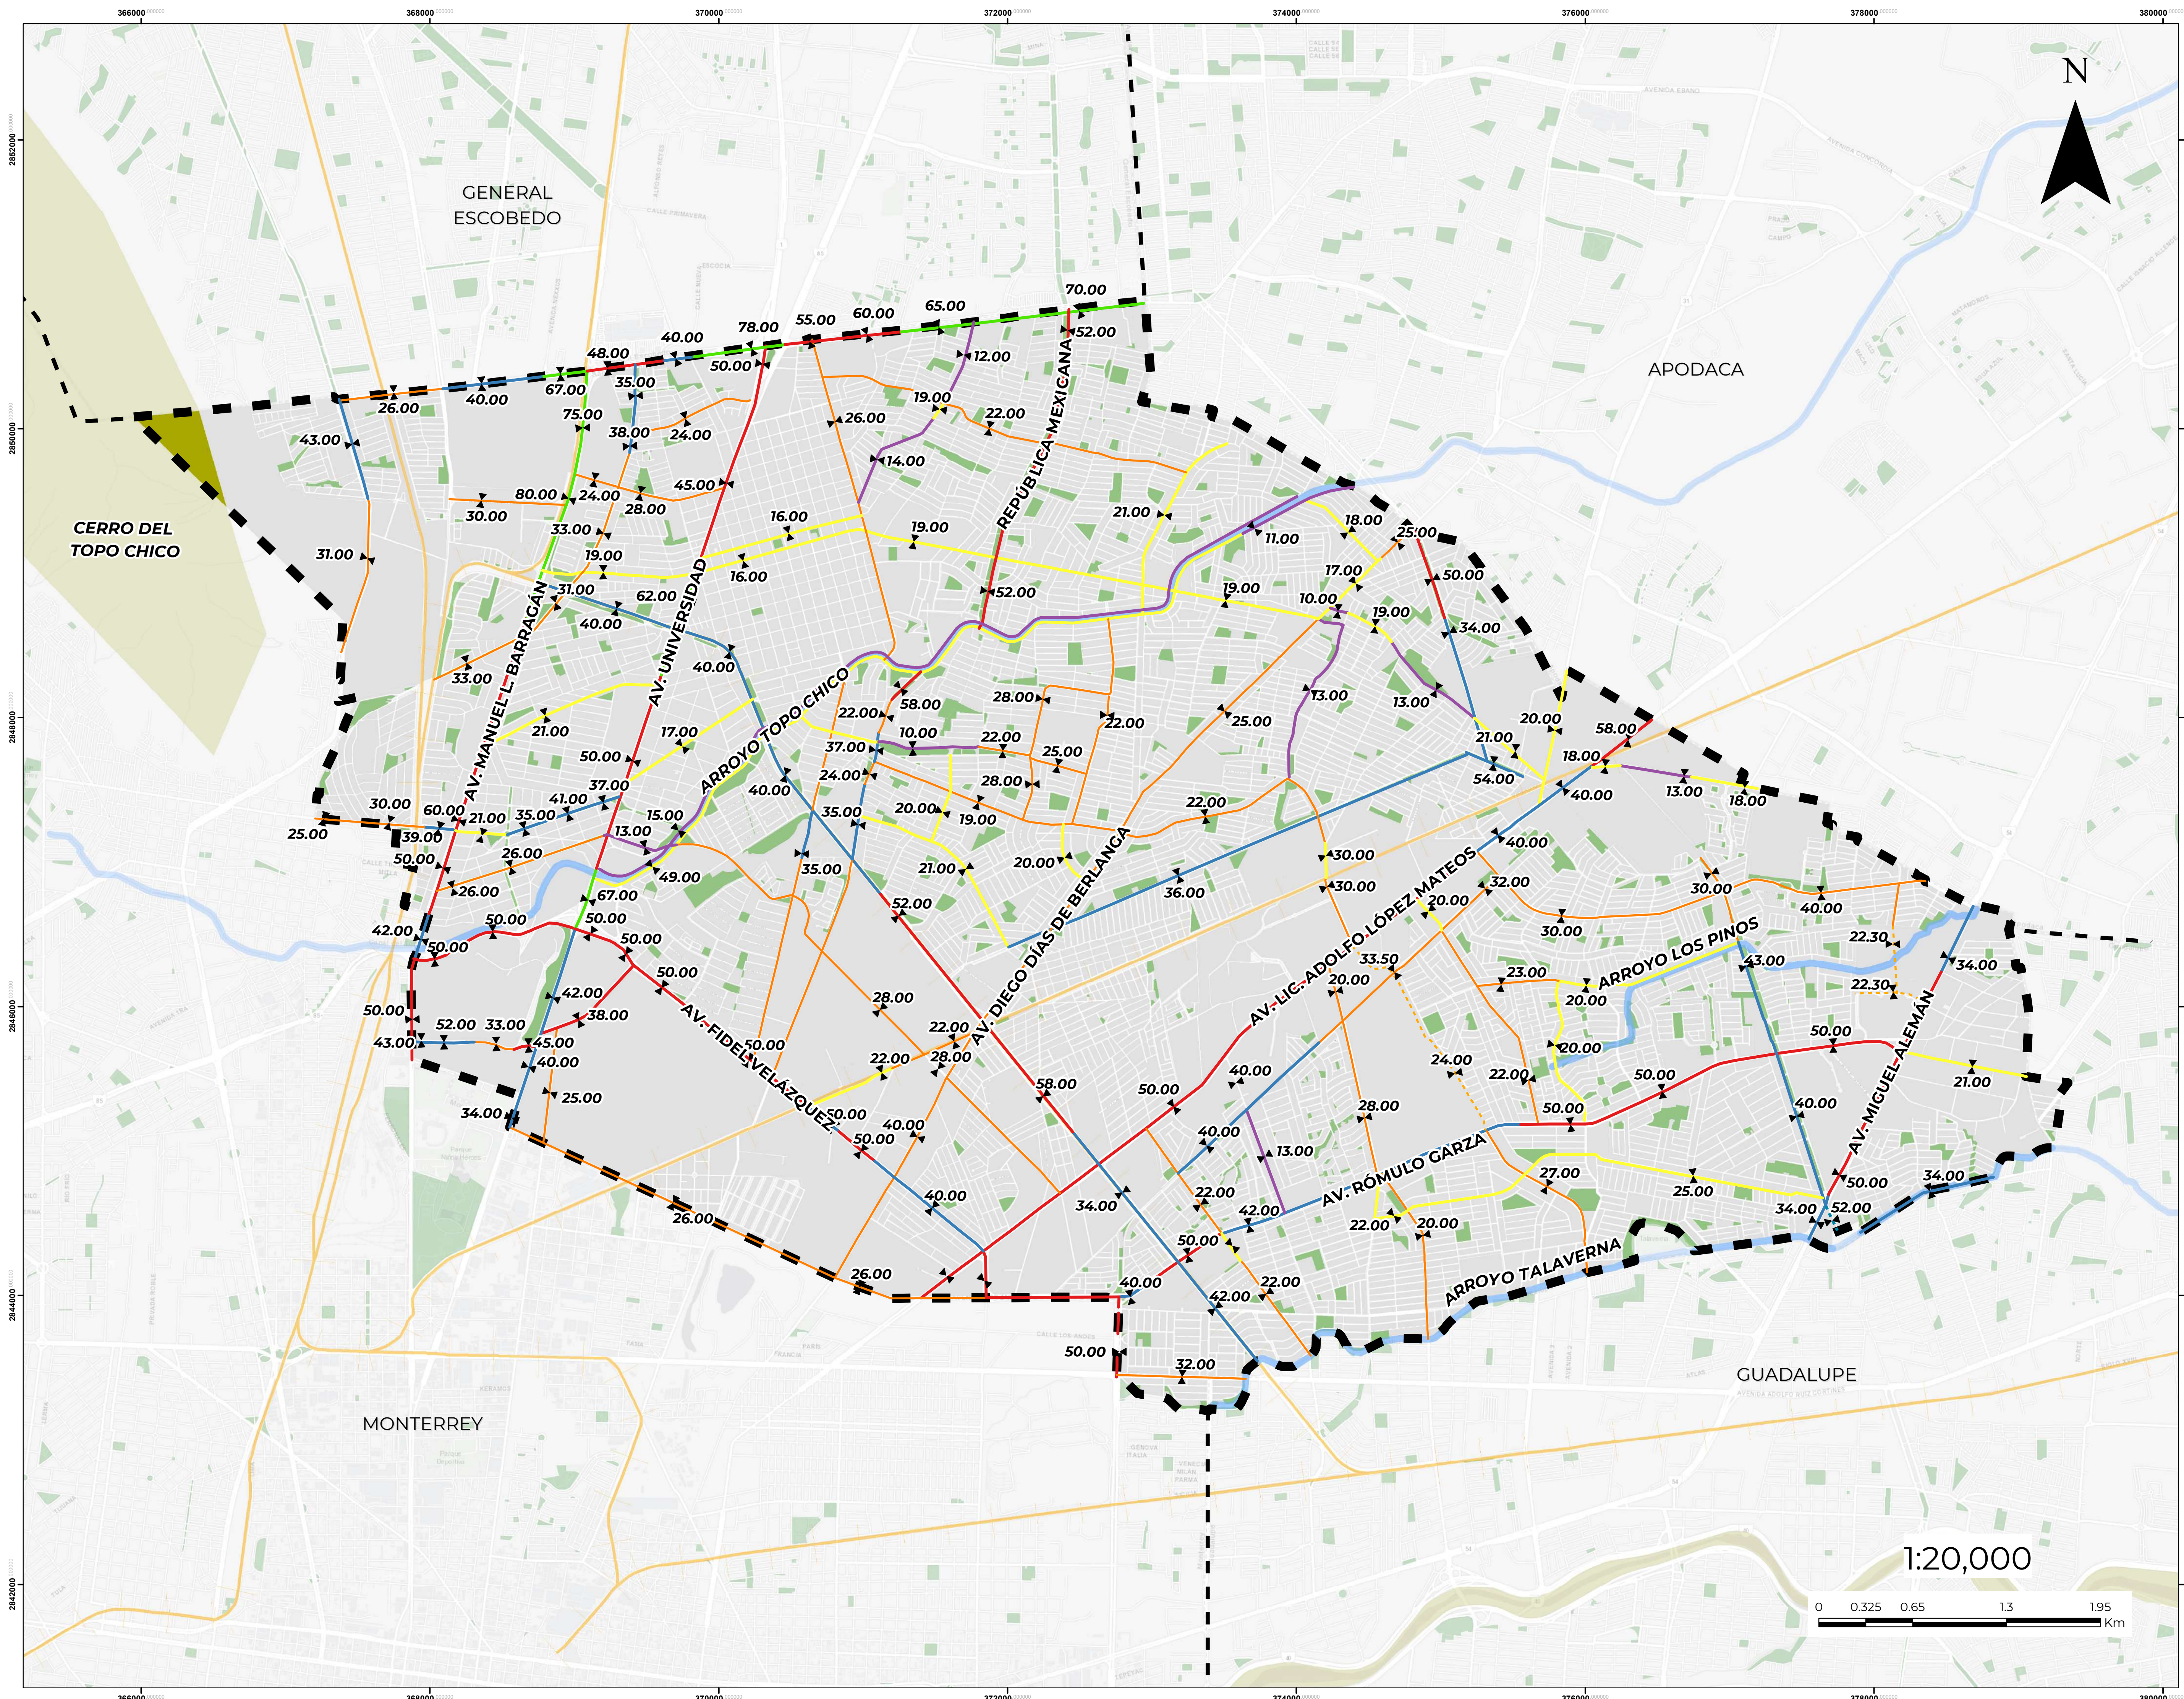

Jefatura de Proyectos y Servicios Profesionales

Facultad de Arquitectura- UANL

SIMBOLOGÍA BÁSICA

Limite Municipio San Nicolás de los Garza

Área Natural Protegida

Áreas Verdes

Área Urbana

Ríos y arroyos

Vías Ferroviarias

Estructura Vial

Principal

Arterial

Colectoras

Subcolectoras interior

Subcolectoras interbarrios

Local residencial

Propuesta

Local residencial

Colectora

Subcolectora interbarrios

Fuente de Información:

1. Elaboración propia con base en criterios definidos de manera conjunta entre JPYSP-FARQ-UANL y municipio de San Nicolás de los Garza.

2. Elaboración propia con base en INEGI (2020), Marco Geoestadístico Esc. 1:250,000, Actualización Junio 2021

05


Proyección:

Datum: ITRF 2008/UTM 14N

AGOSTO 2022

ACTUALIZACIÓN DEL PLAN DE DESARROLLO URBANO SUSTENTABLE 2020 - 2050 DEL MUNICIPIO DE SAN NICOLÁS DE LOS GARZA

ESTRUCTURA VIAL

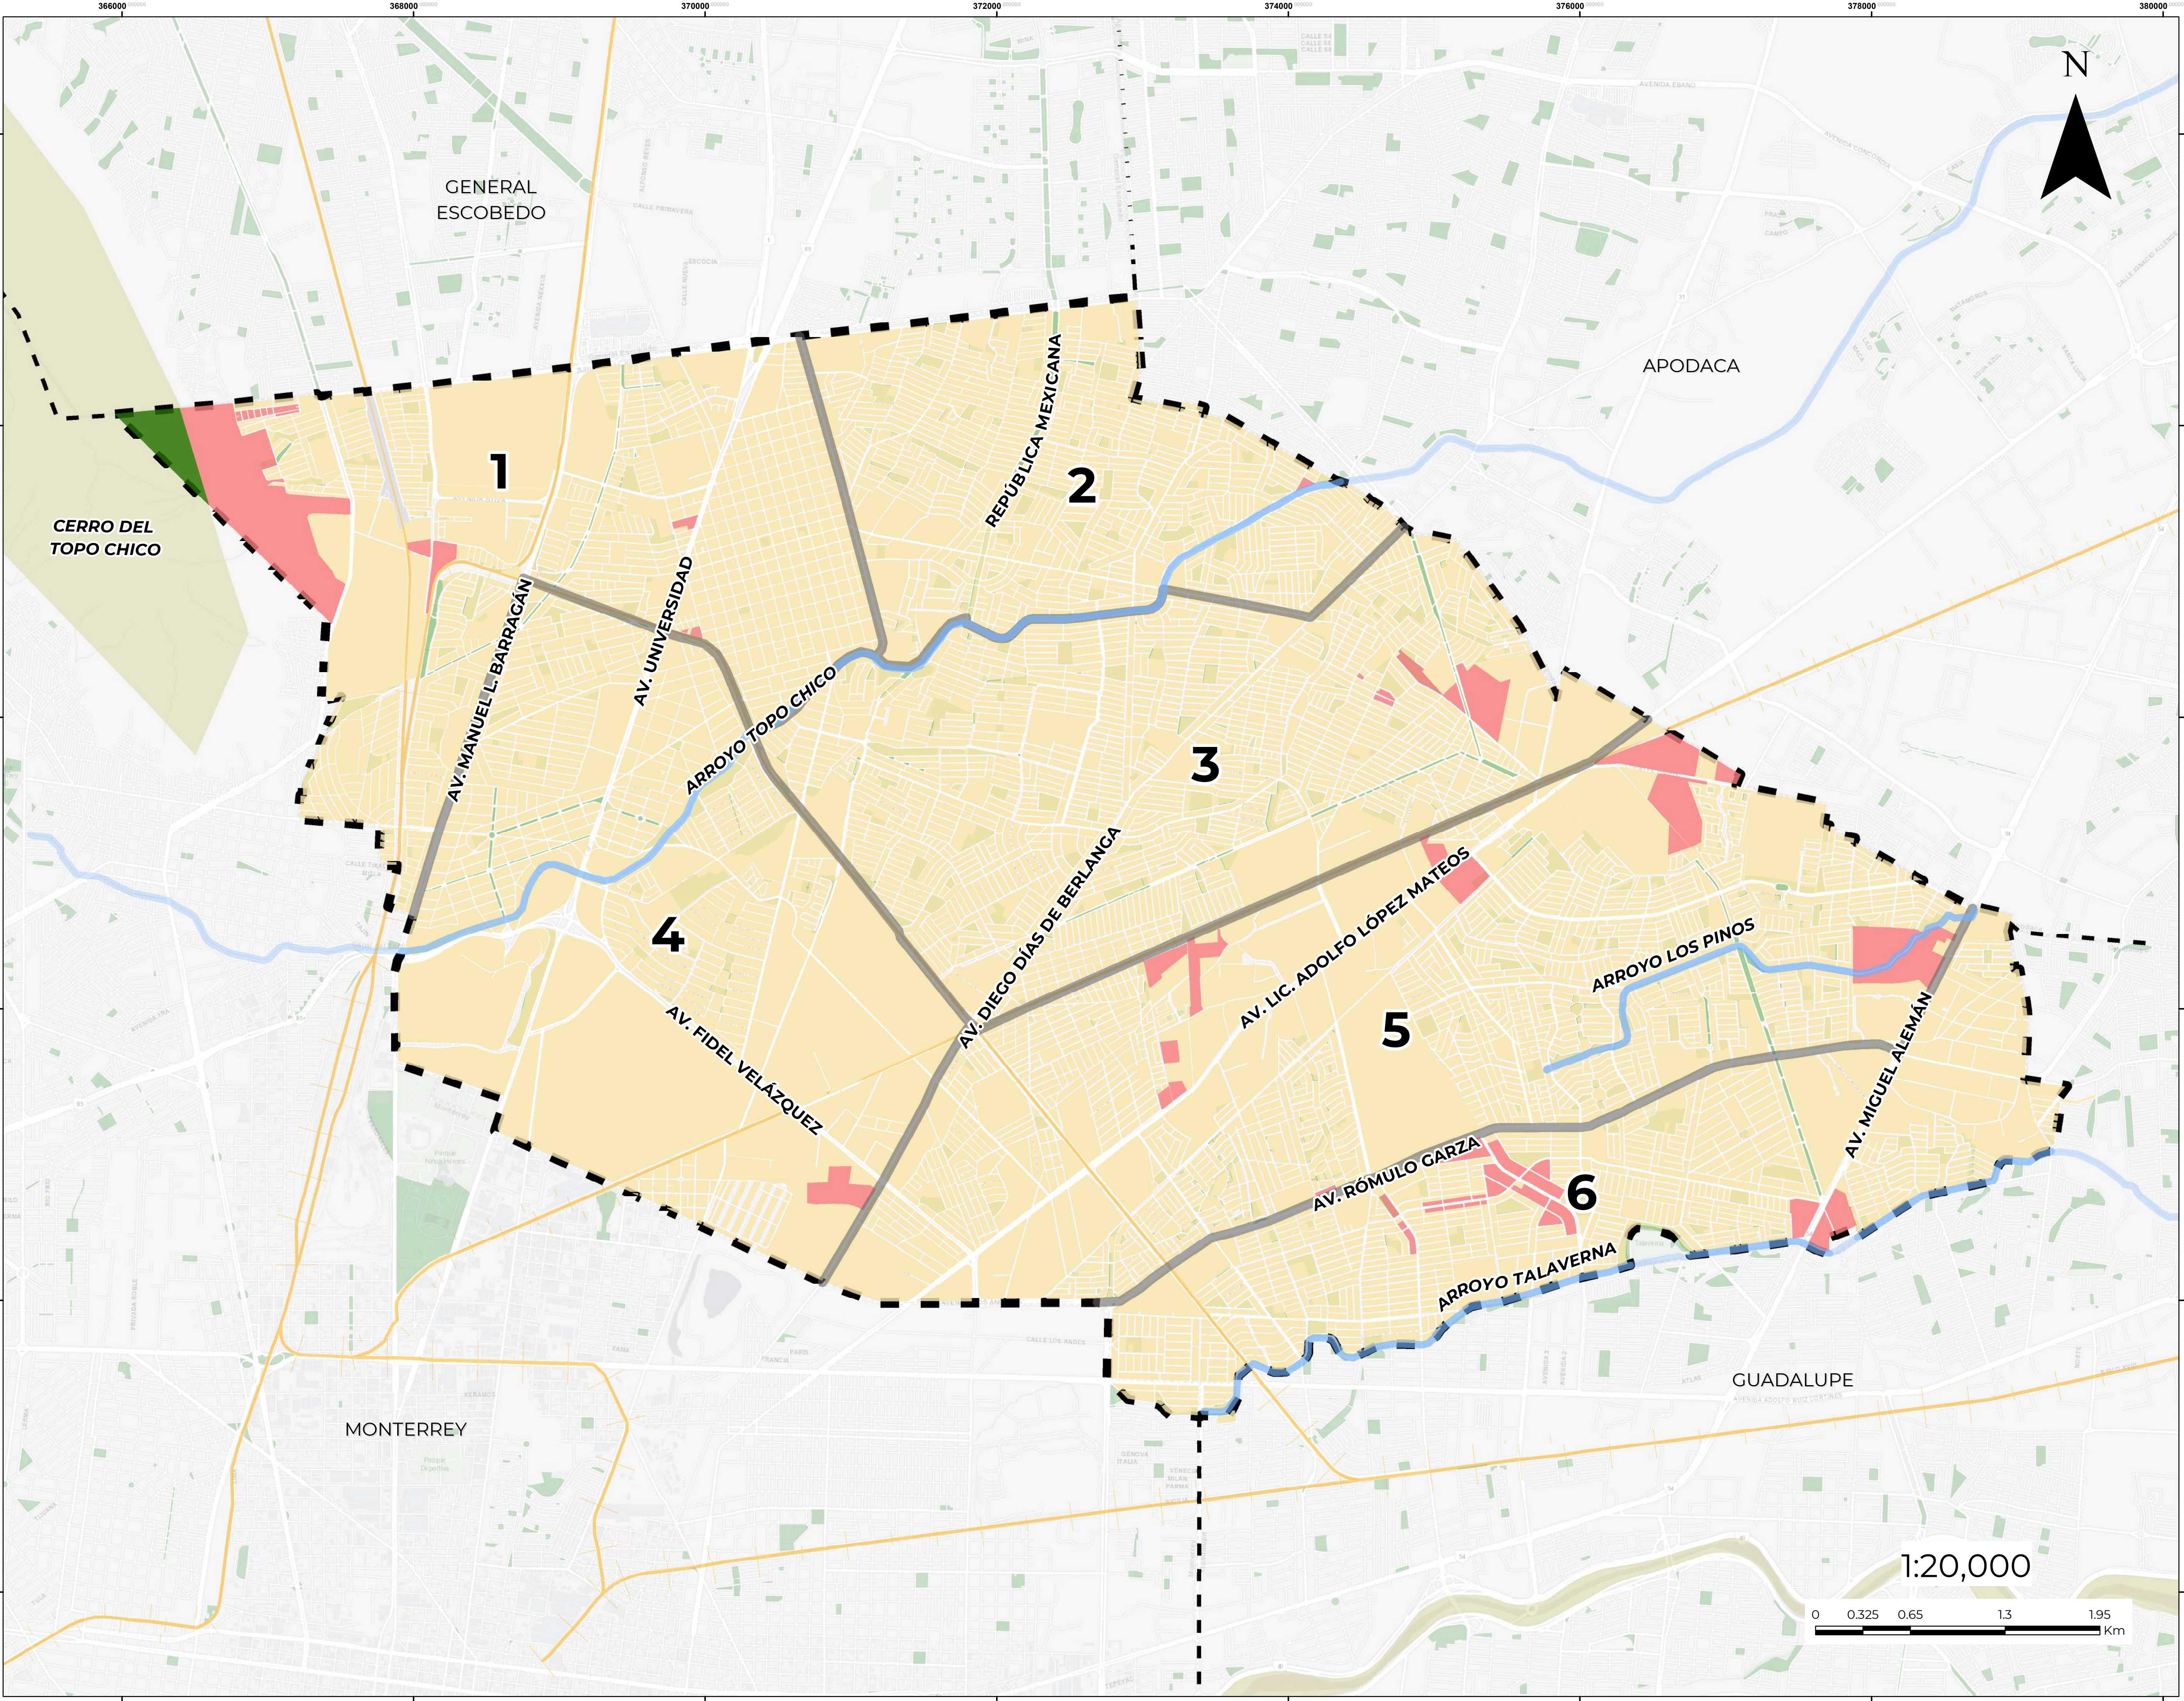

SIMBOLOGÍA BÁSICA

- Límite Municipio San Nicolás de los Garza
- Área Natural Protegida
- Áreas Verdes
- Área Urbana
- Ríos y arroyos
- ++ Vías Ferroviarias
- Sectores

SIMBOLOGÍA TEMÁTICA

- Zonificación Primaria A
- No urbanizable
 - Urbanizable
 - Urbanizado

Fuente de Información:
1. Elaboración propia con base en criterios definidos de manera conjunta entre JPYSP-FARQ-UANL y municipio de San Nicolás de los Garza.
2. Elaboración propia con base en INEGI (2020). Marco Geoestadístico Esc. 1:250,000, Actualización Junio 2021


06

Proyección:
Datum: ITRF 2008/UTM 14N

AGOSTO 2022

ACTUALIZACIÓN DEL PLAN DE
DESARROLLO URBANO
SUSTENTABLE 2020 - 2050 DEL
MUNICIPIO DE SAN NICOLÁS DE
LOS GARZA

ZONIFICACIÓN
PRIMARIA A

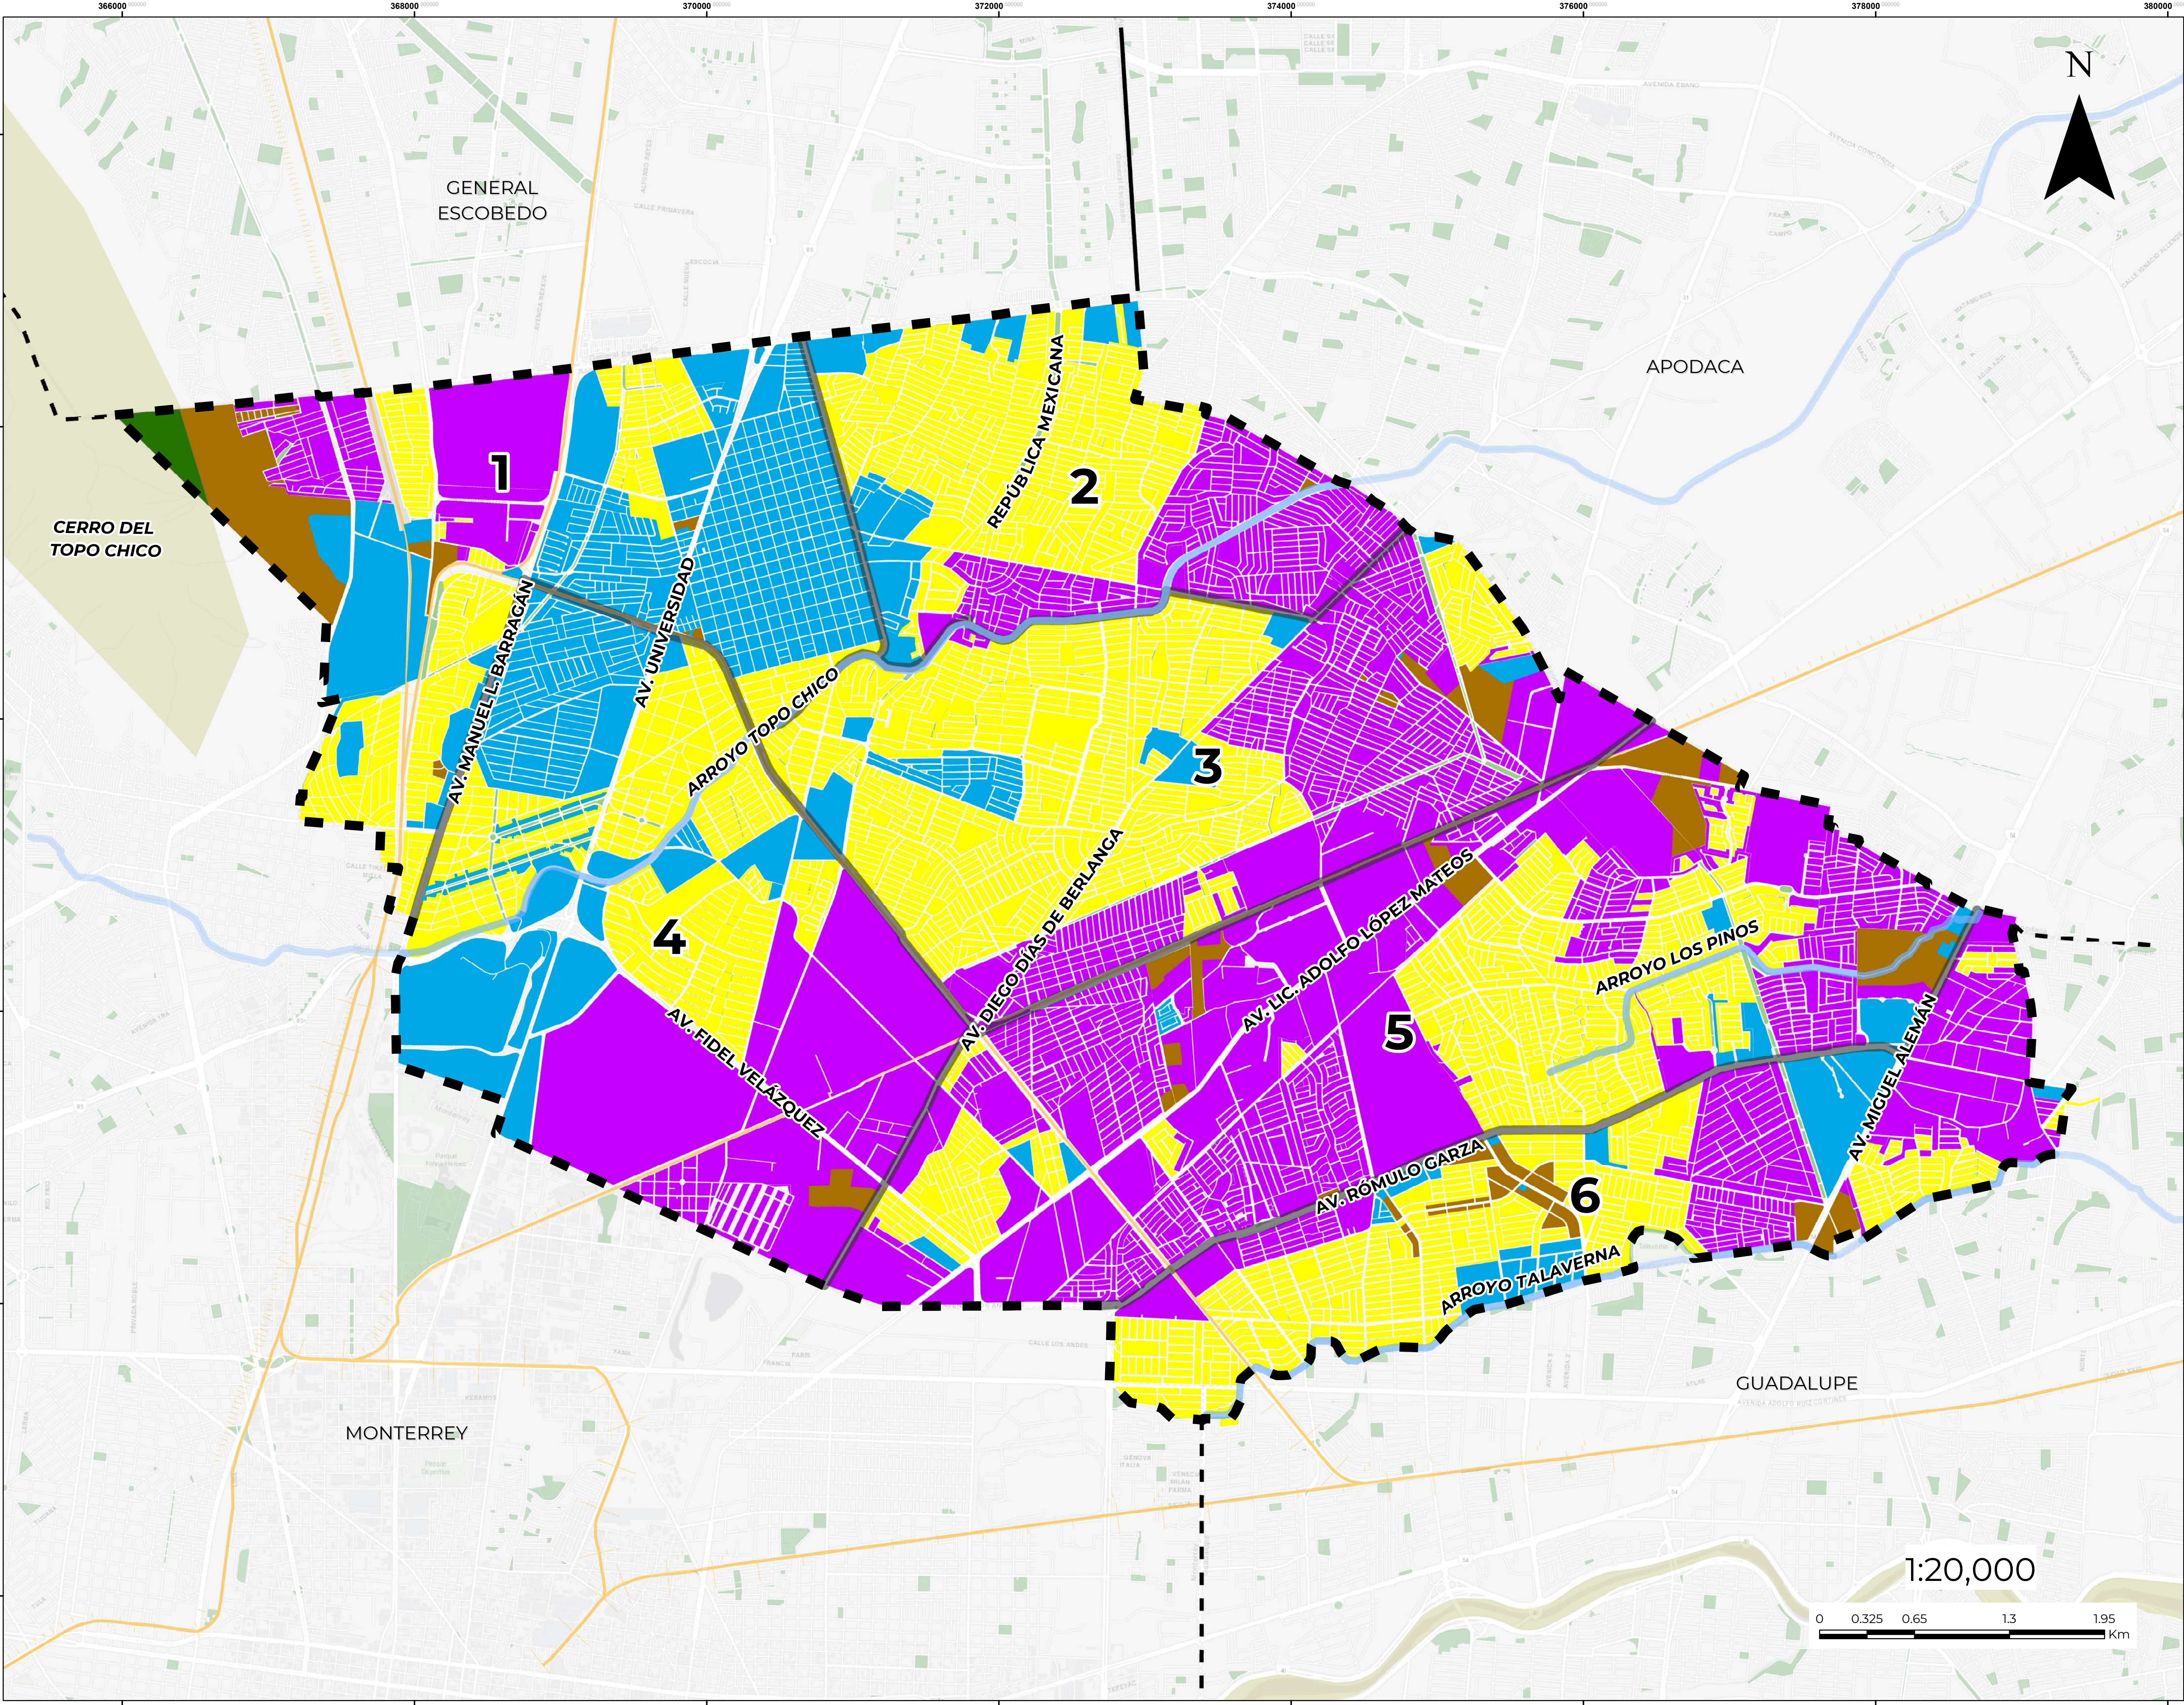

Jefatura de Proyectos y Servicios Profesionales
Facultad de Arquitectura- UANL

SIMBOLOGÍA BÁSICA

- Límite Municipio San Nicolás de los Garza
- Área Natural Protegida
- Áreas Verdes
- Área Urbana
- Ríos y arroyos
- Vías Ferroviarias
- Sectores

SIMBOLOGÍA TEMÁTICA

Zonificación Primaria B

- Conservación Habitacional
- Consolidación
- Crecimiento
- Mejoramiento
- No urbanizable

Fuente de Información:

1. Elaboración propia con base en criterios definidos de manera conjunta entre JPYSP-FARQ-UANL y municipio de San Nicolás de los Garza.

2. Elaboración propia con base en INEGI (2020), Marco Geoestadístico Esc:1:250,000. Actualización Junio 2021.





07

Proyección:
Datum: ITRF 2008/UTM 14N

AGOSTO 2022

ACTUALIZACIÓN DEL PLAN DE
DESARROLLO URBANO
SUSTENTABLE 2020 - 2050 DEL
MUNICIPIO DE SAN NICOLÁS DE
LOS GARZA

ZONIFICACIÓN
PRIMARIA B

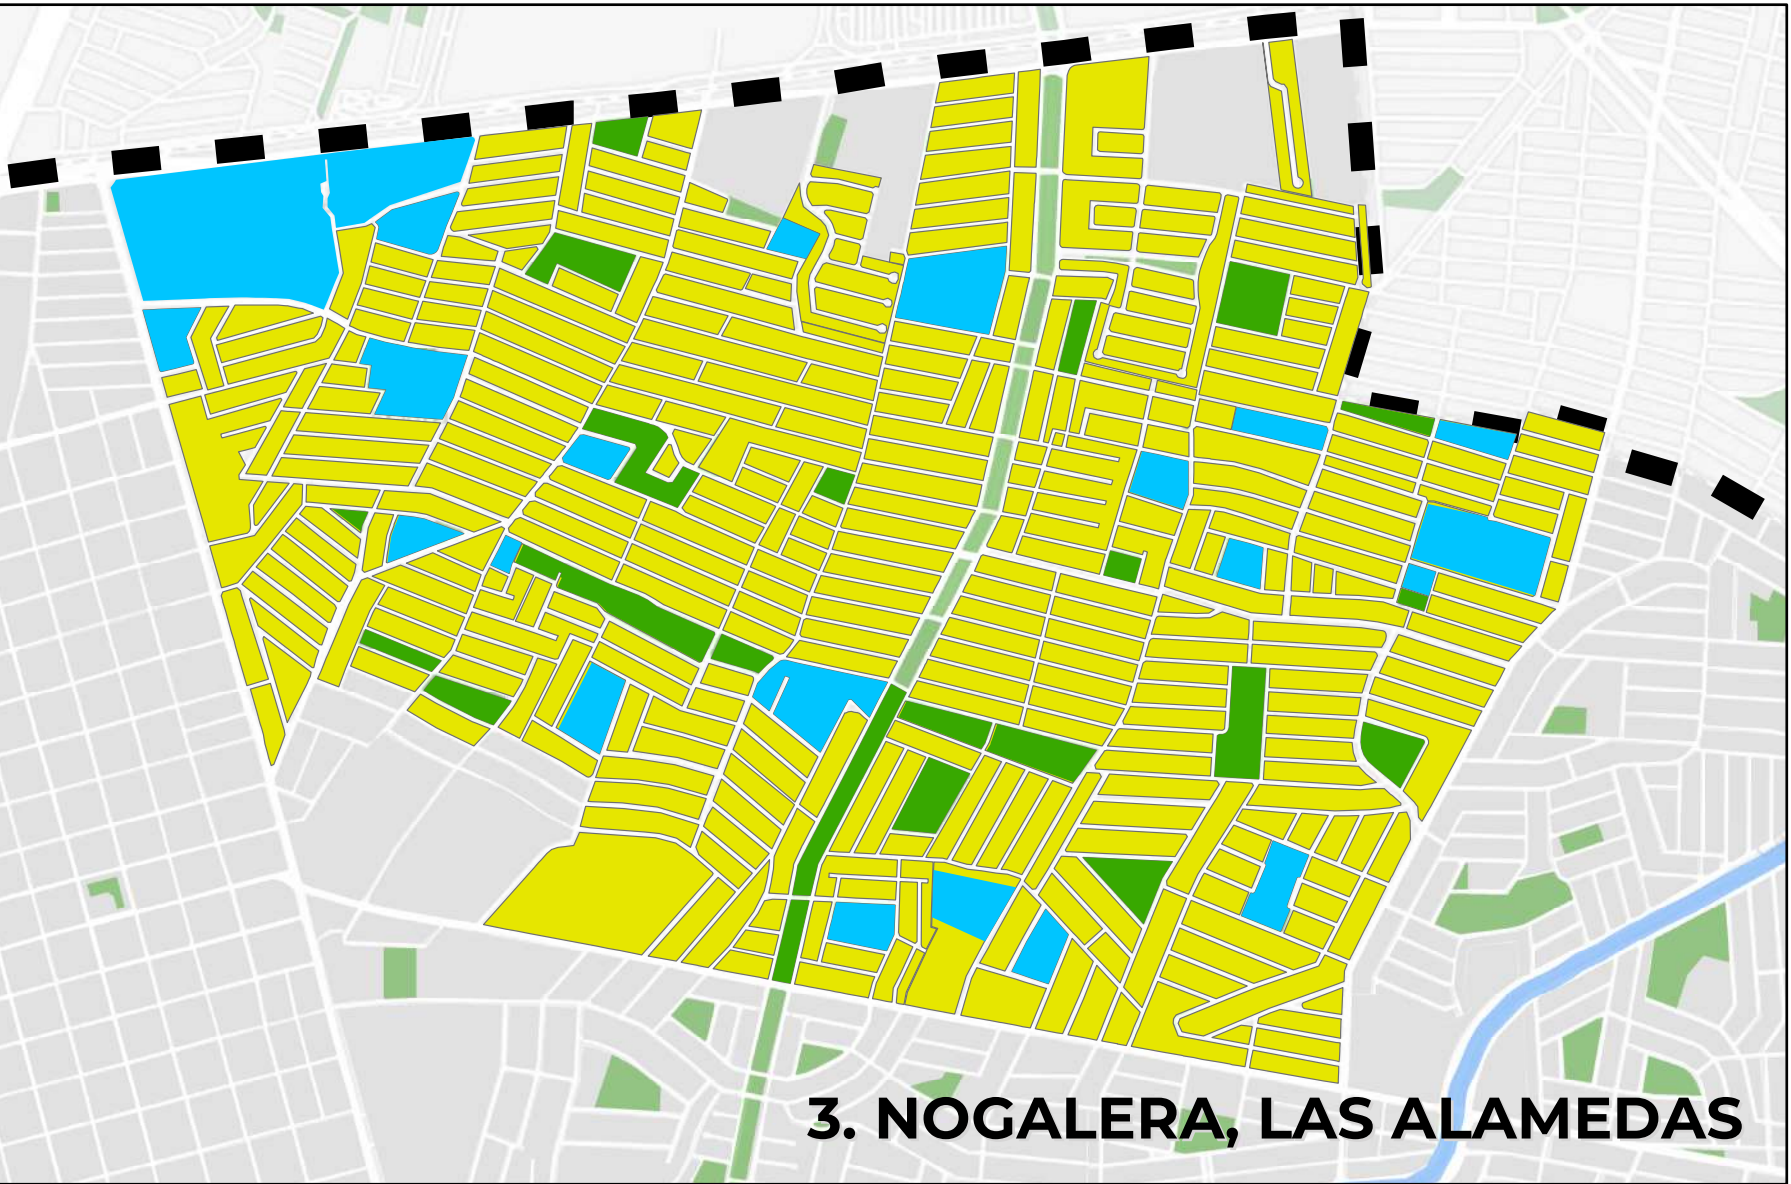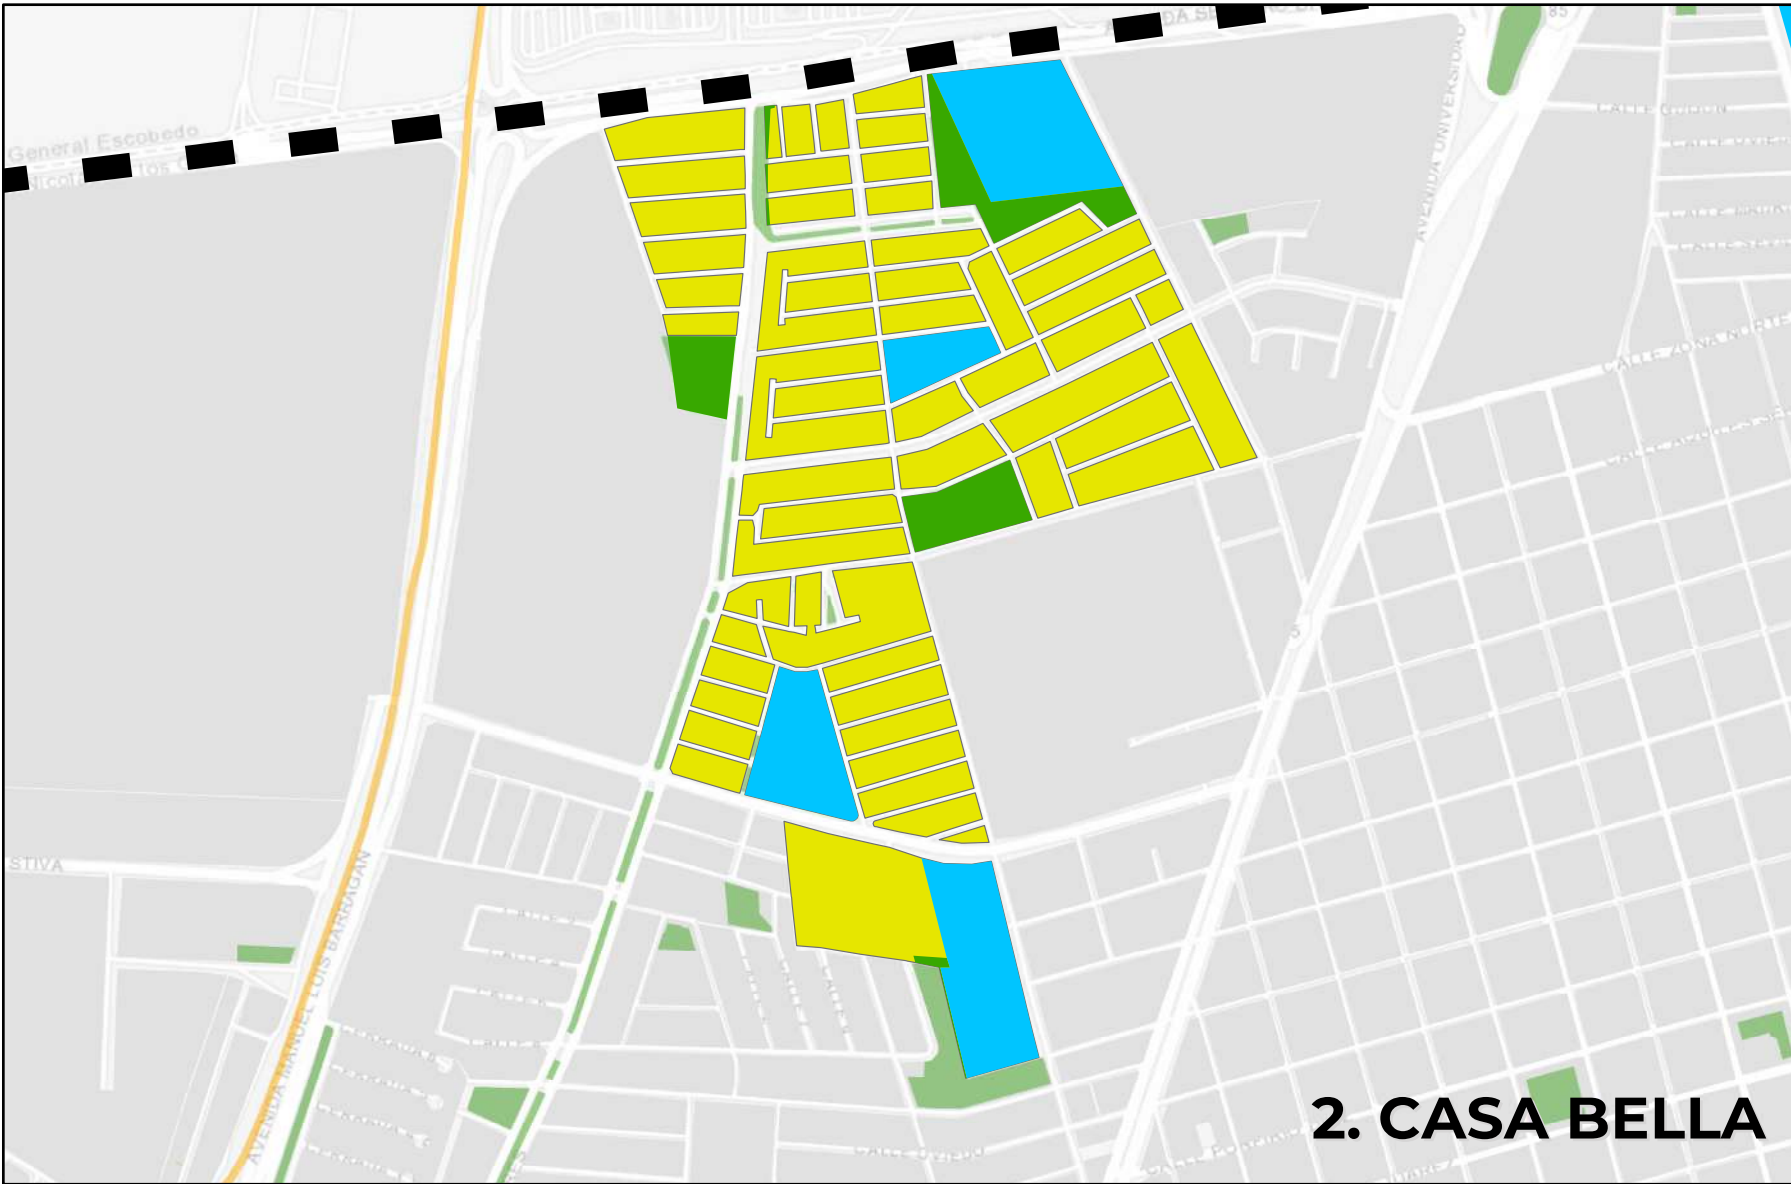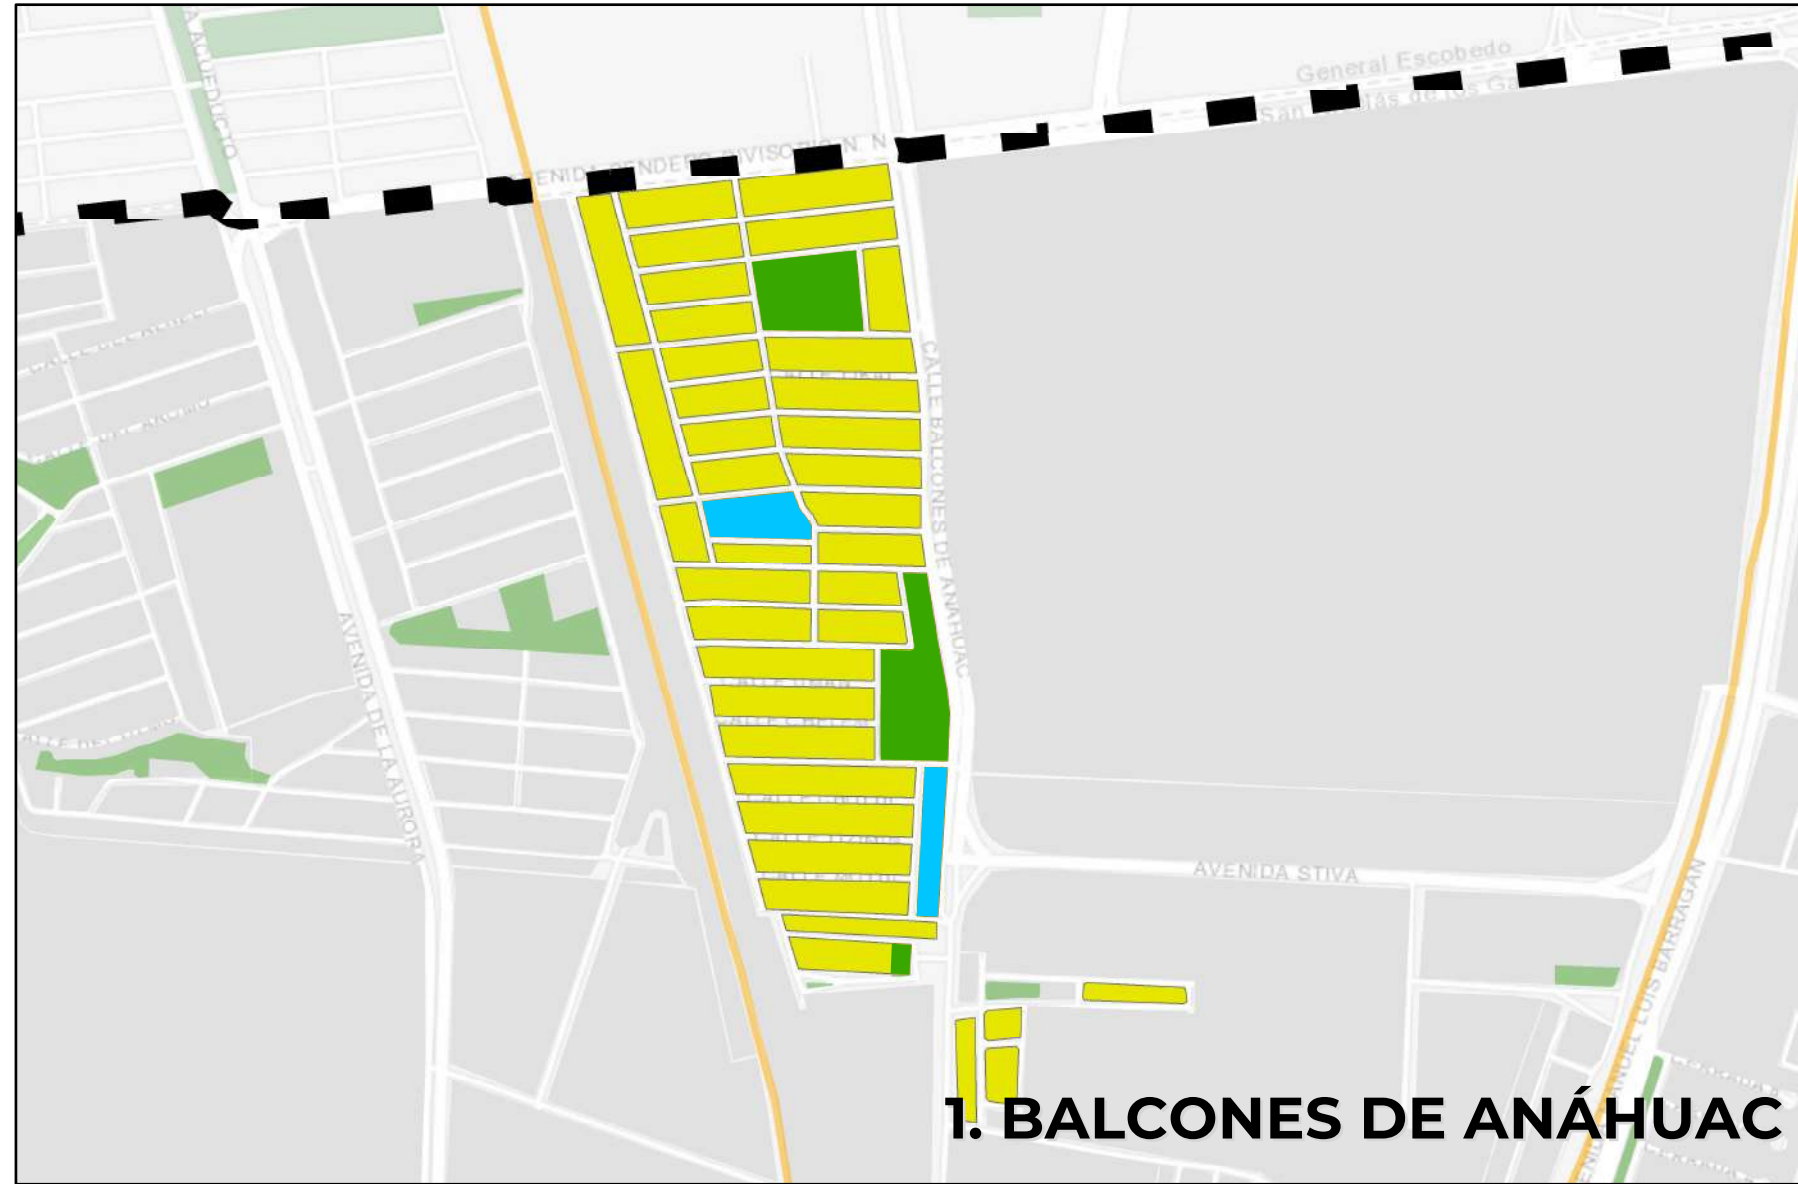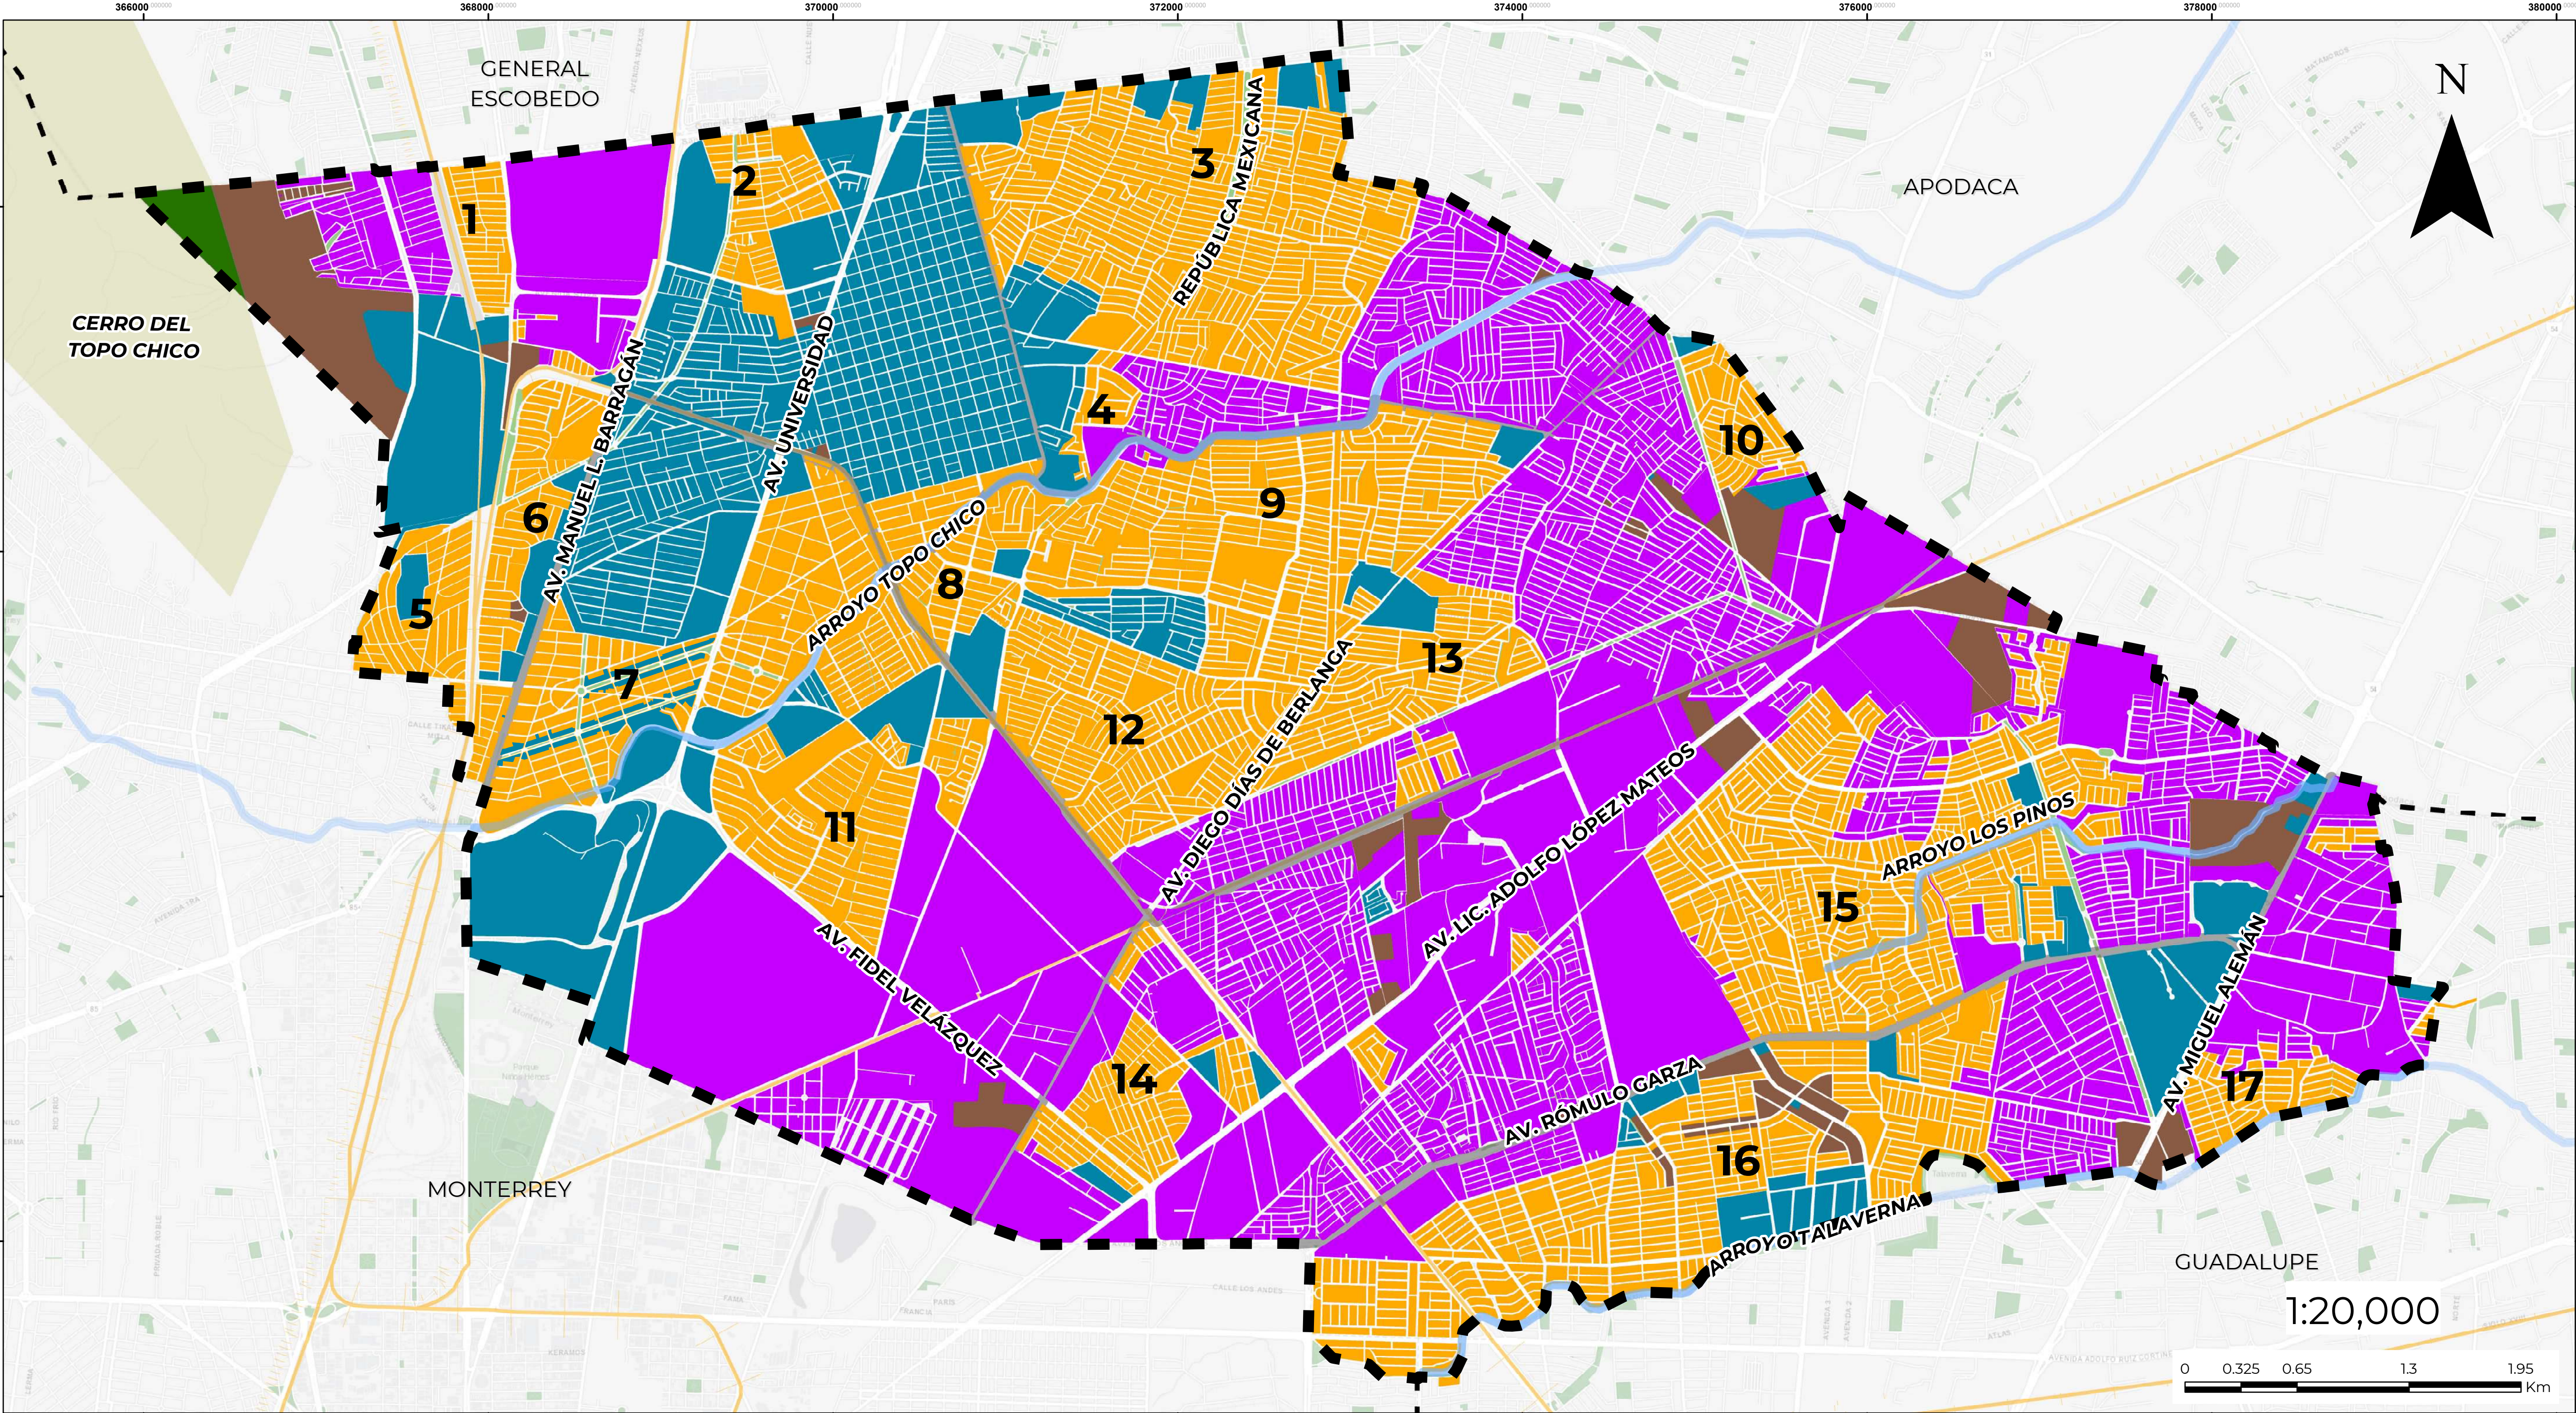



Jefatura de Proyectos y Servicios Profesionales
Facultad de Arquitectura- UANL

SIMBOLOGÍA BÁSICA

- Límite Municipio San Nicolás de los Garza
- Área Natural Protegida
- Áreas Verdes
- Área Urbana
- Ríos y arroyos
- Vías Ferroviarias
- Sectores

ZONIFICACIÓN PRIMARIA B

- Conservación habitacional
- Consolidación
- Crecimiento
- Mejoramiento
- No urbanizable

ZONIFICACIÓN SECUNDARIA

- Vivienda
- Equipamiento
- Áreas verdes urbanas

Fuente de Información:

1. Elaboración propia con base en criterios definidos de manera conjunta entre JPYSF-FARQ-UANL y municipio de San Nicolás de los Garza.

2. Elaboración propia con base en INEGI (2020), Marco Geoestadístico Esc:1:250,000. Actualización Junio 2021.

08-A

Proyección:
Datum: ITRF 2008/UTM 14N

AGOSTO 2022


ACTUALIZACIÓN DEL PLAN DE
DESARROLLO URBANO
SUSTENTABLE 2020 - 2050 DEL
MUNICIPIO DE SAN NICOLÁS DE
LOS GARZA

**ZONIFICACIÓN
SECUNDARIA**




4. SANTA MARIA

Esri, HERE, Garmin, (c) OpenStreetMap contributors, and the GIS user community

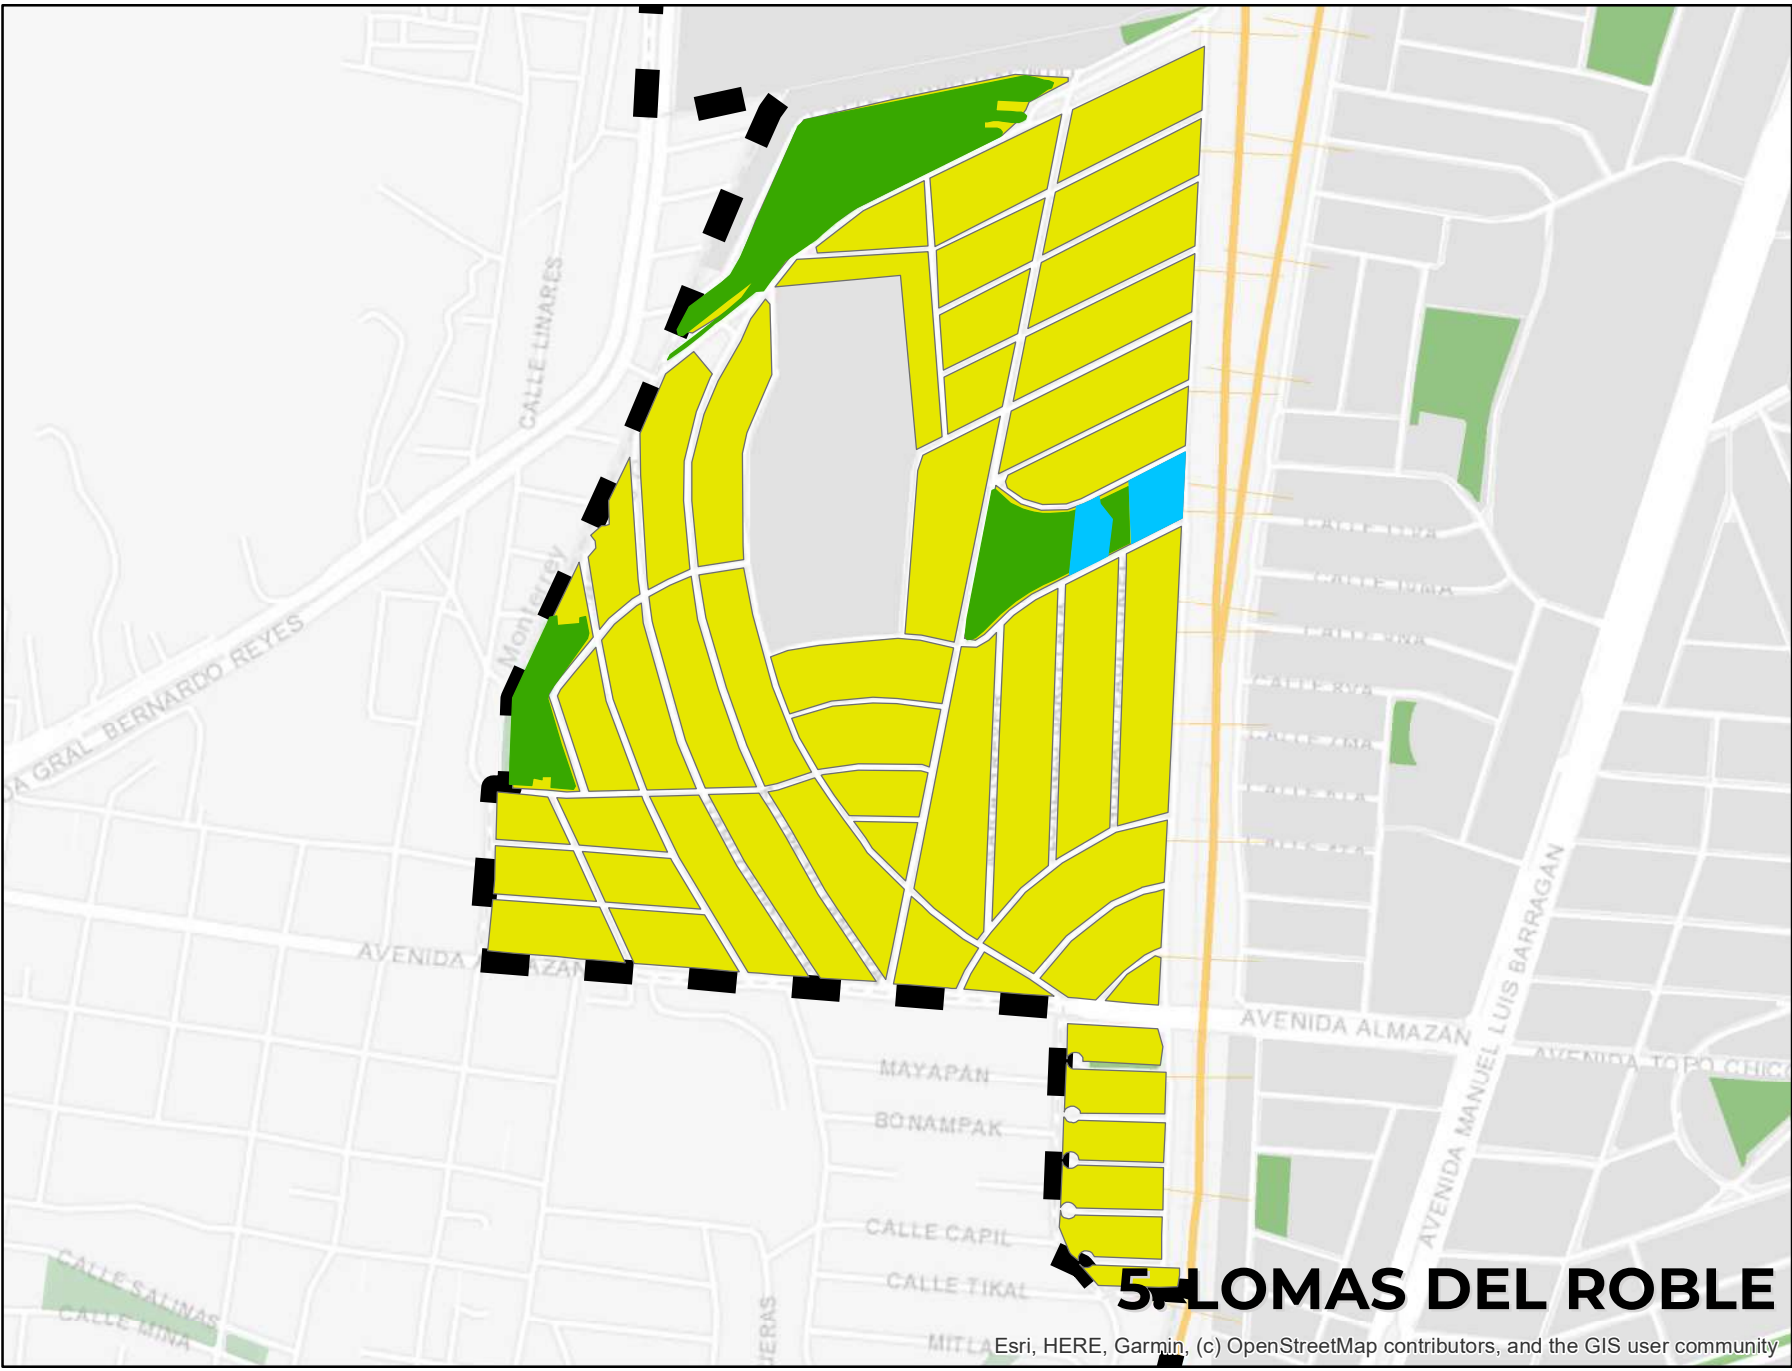


5. LOMAS DEL ROBLE

Esri, HERE, Garmin, (c) OpenStreetMap contributors, and the GIS user community

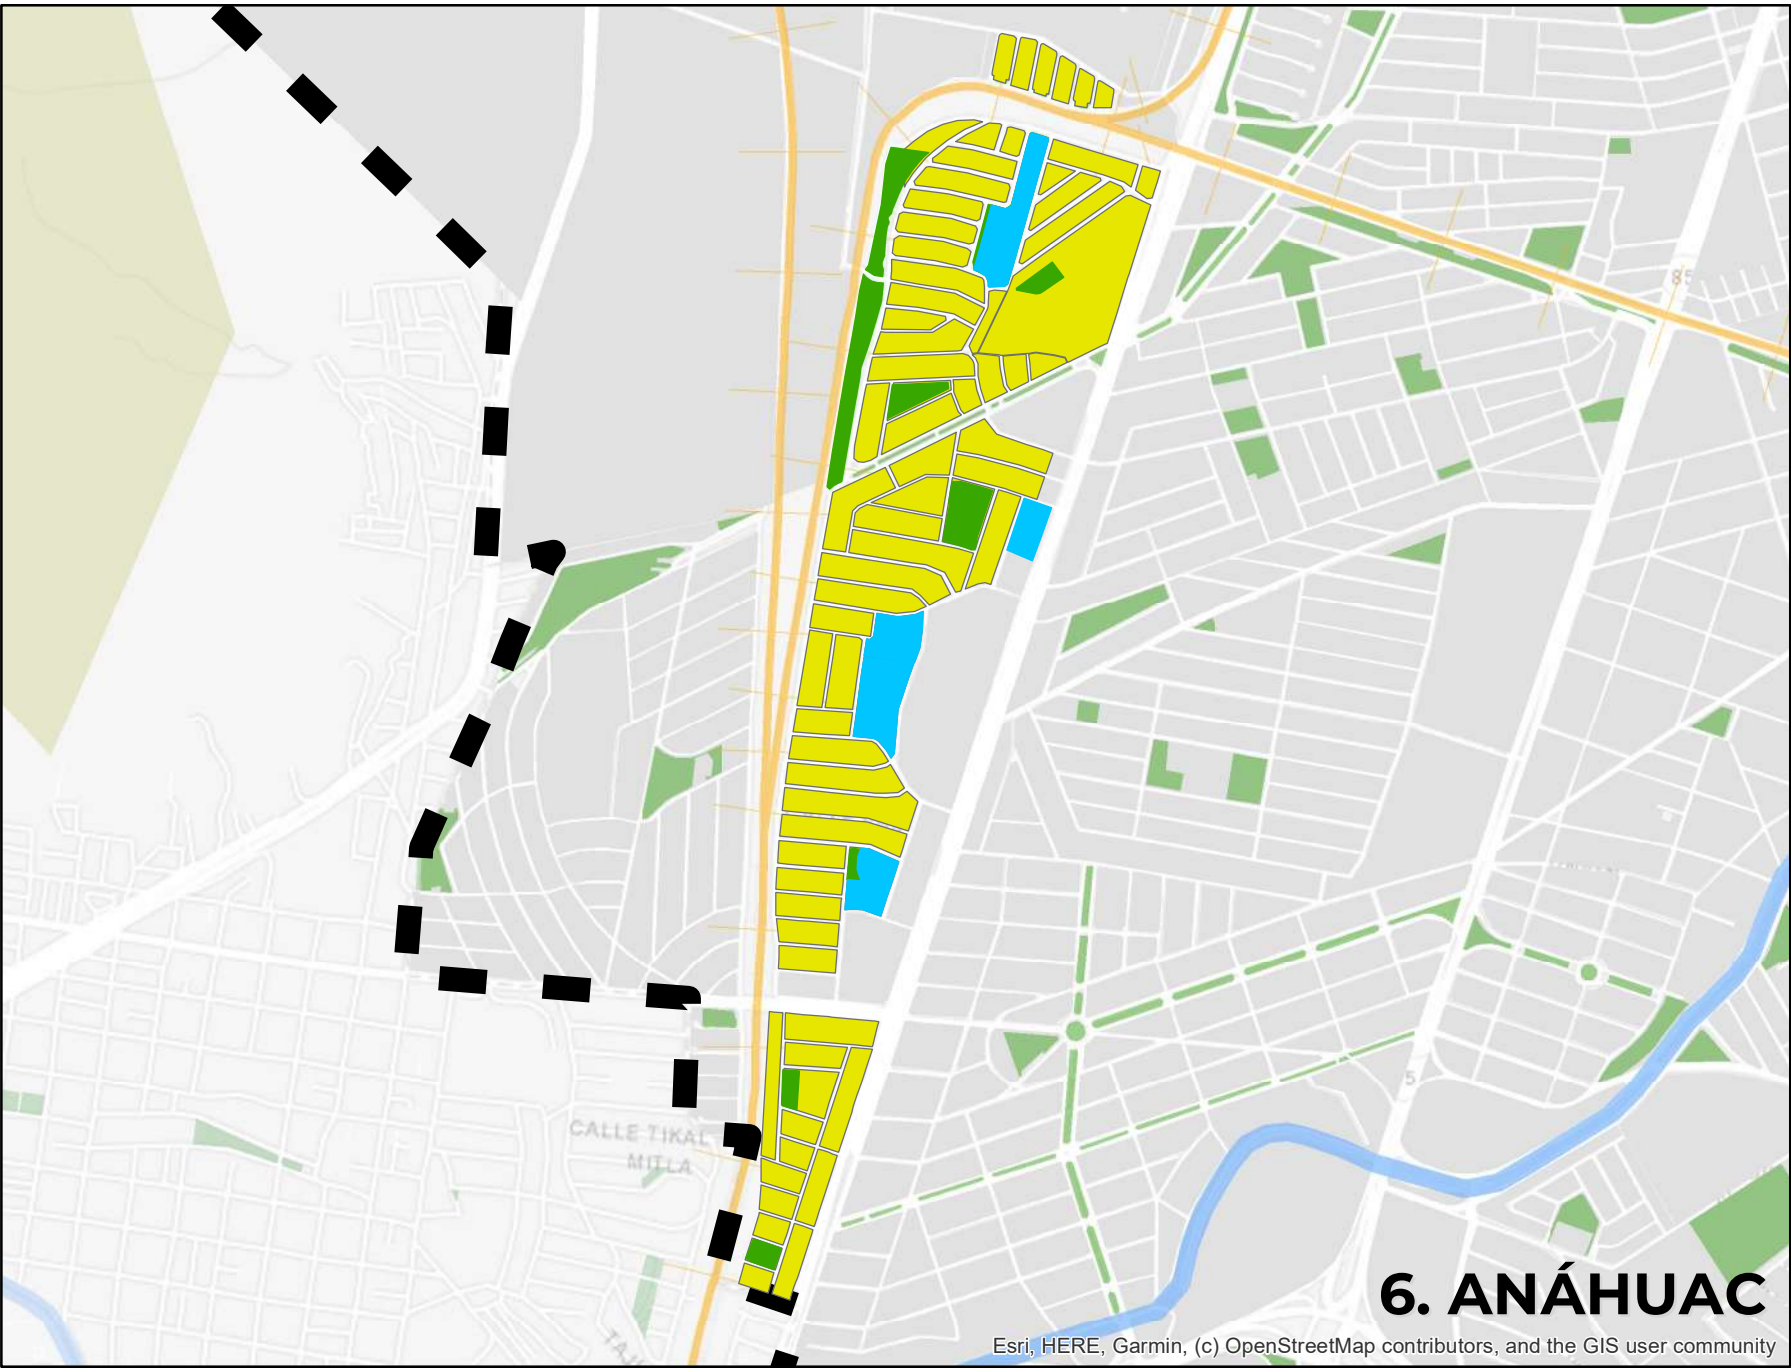


6. ANÁHUAC

Esri, HERE, Garmin, (c) OpenStreetMap contributors, and the GIS user community

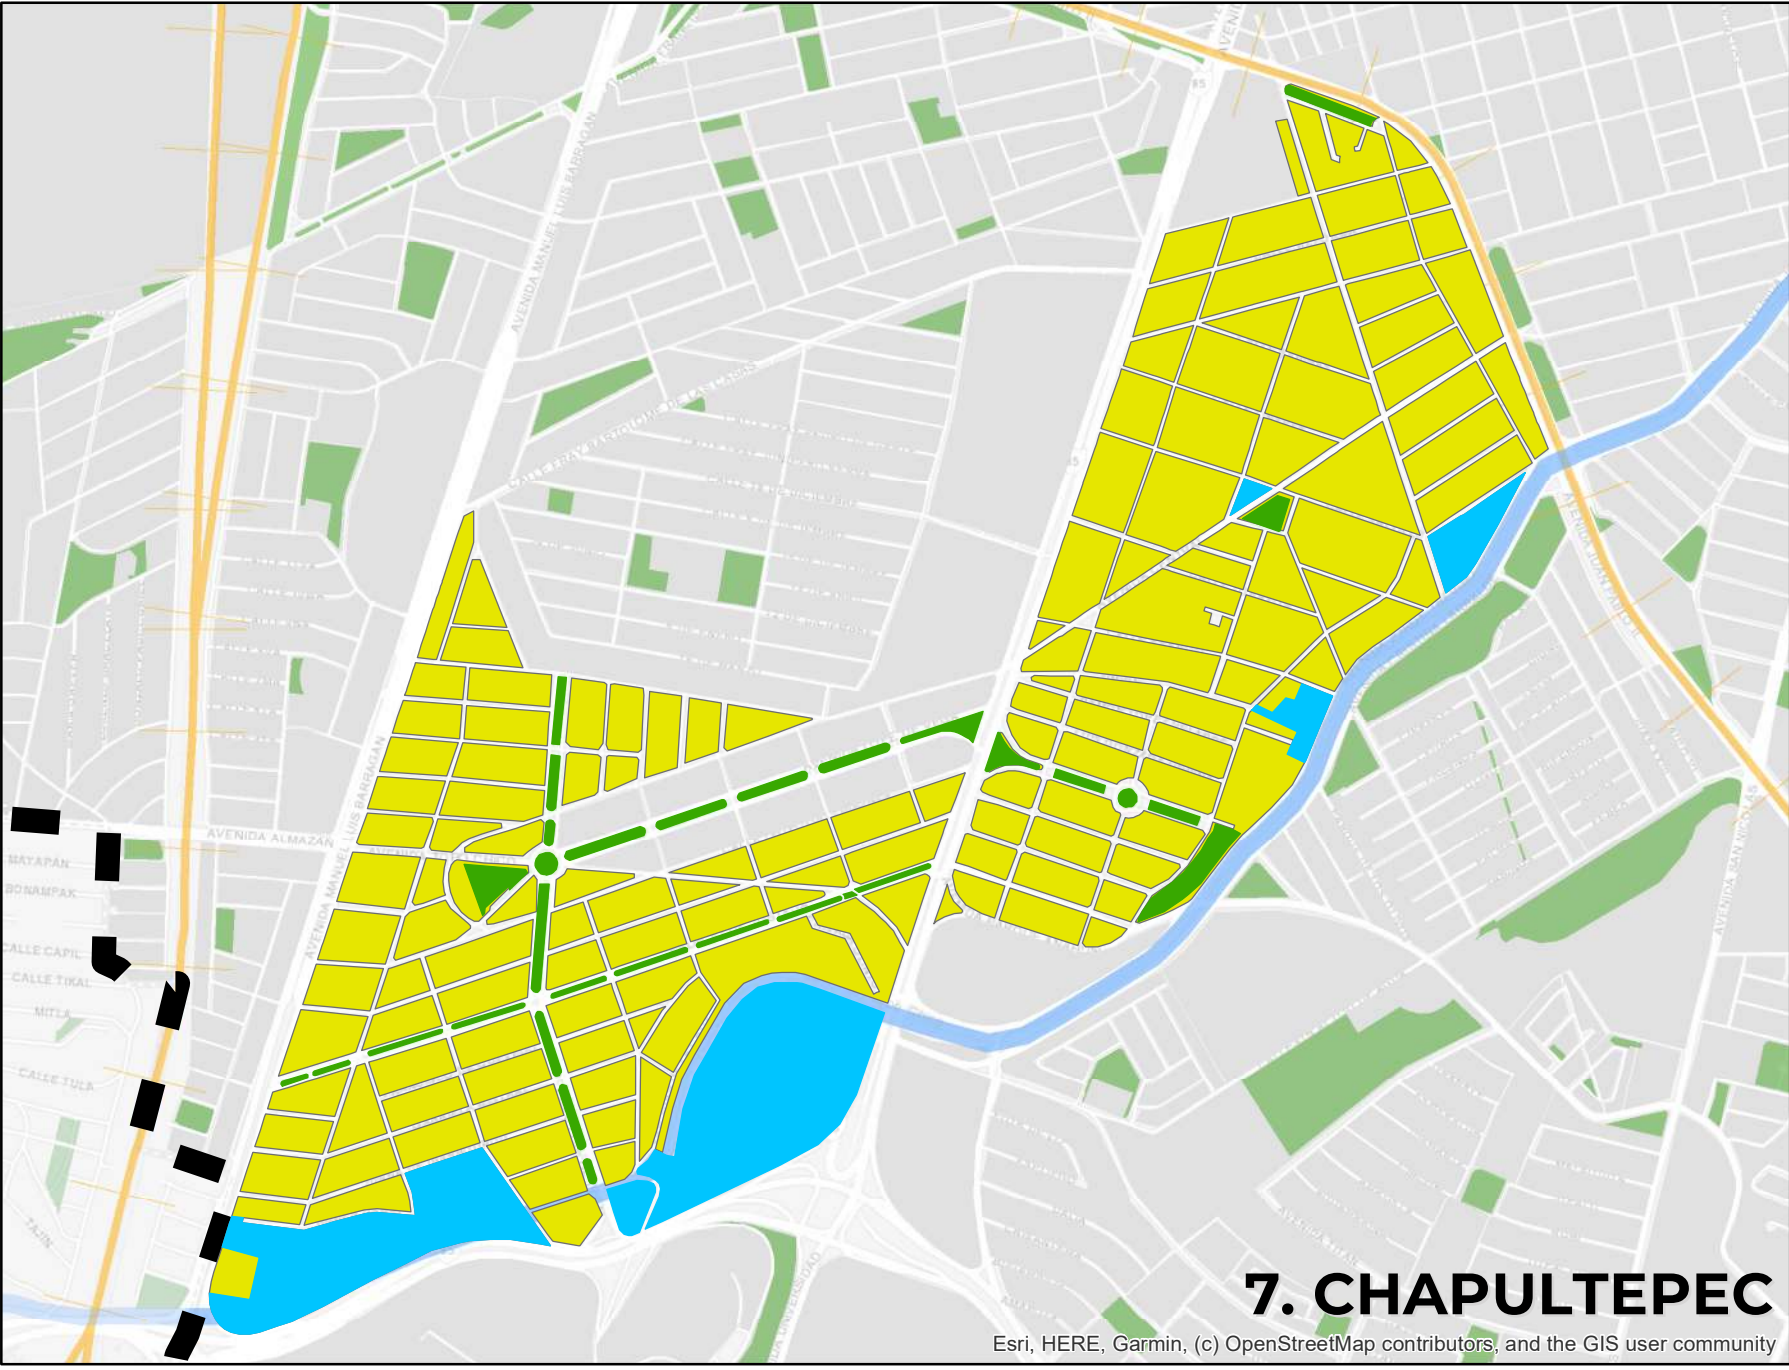


7. CHAPULTEPEC

Esri, HERE, Garmin, (c) OpenStreetMap contributors, and the GIS user community

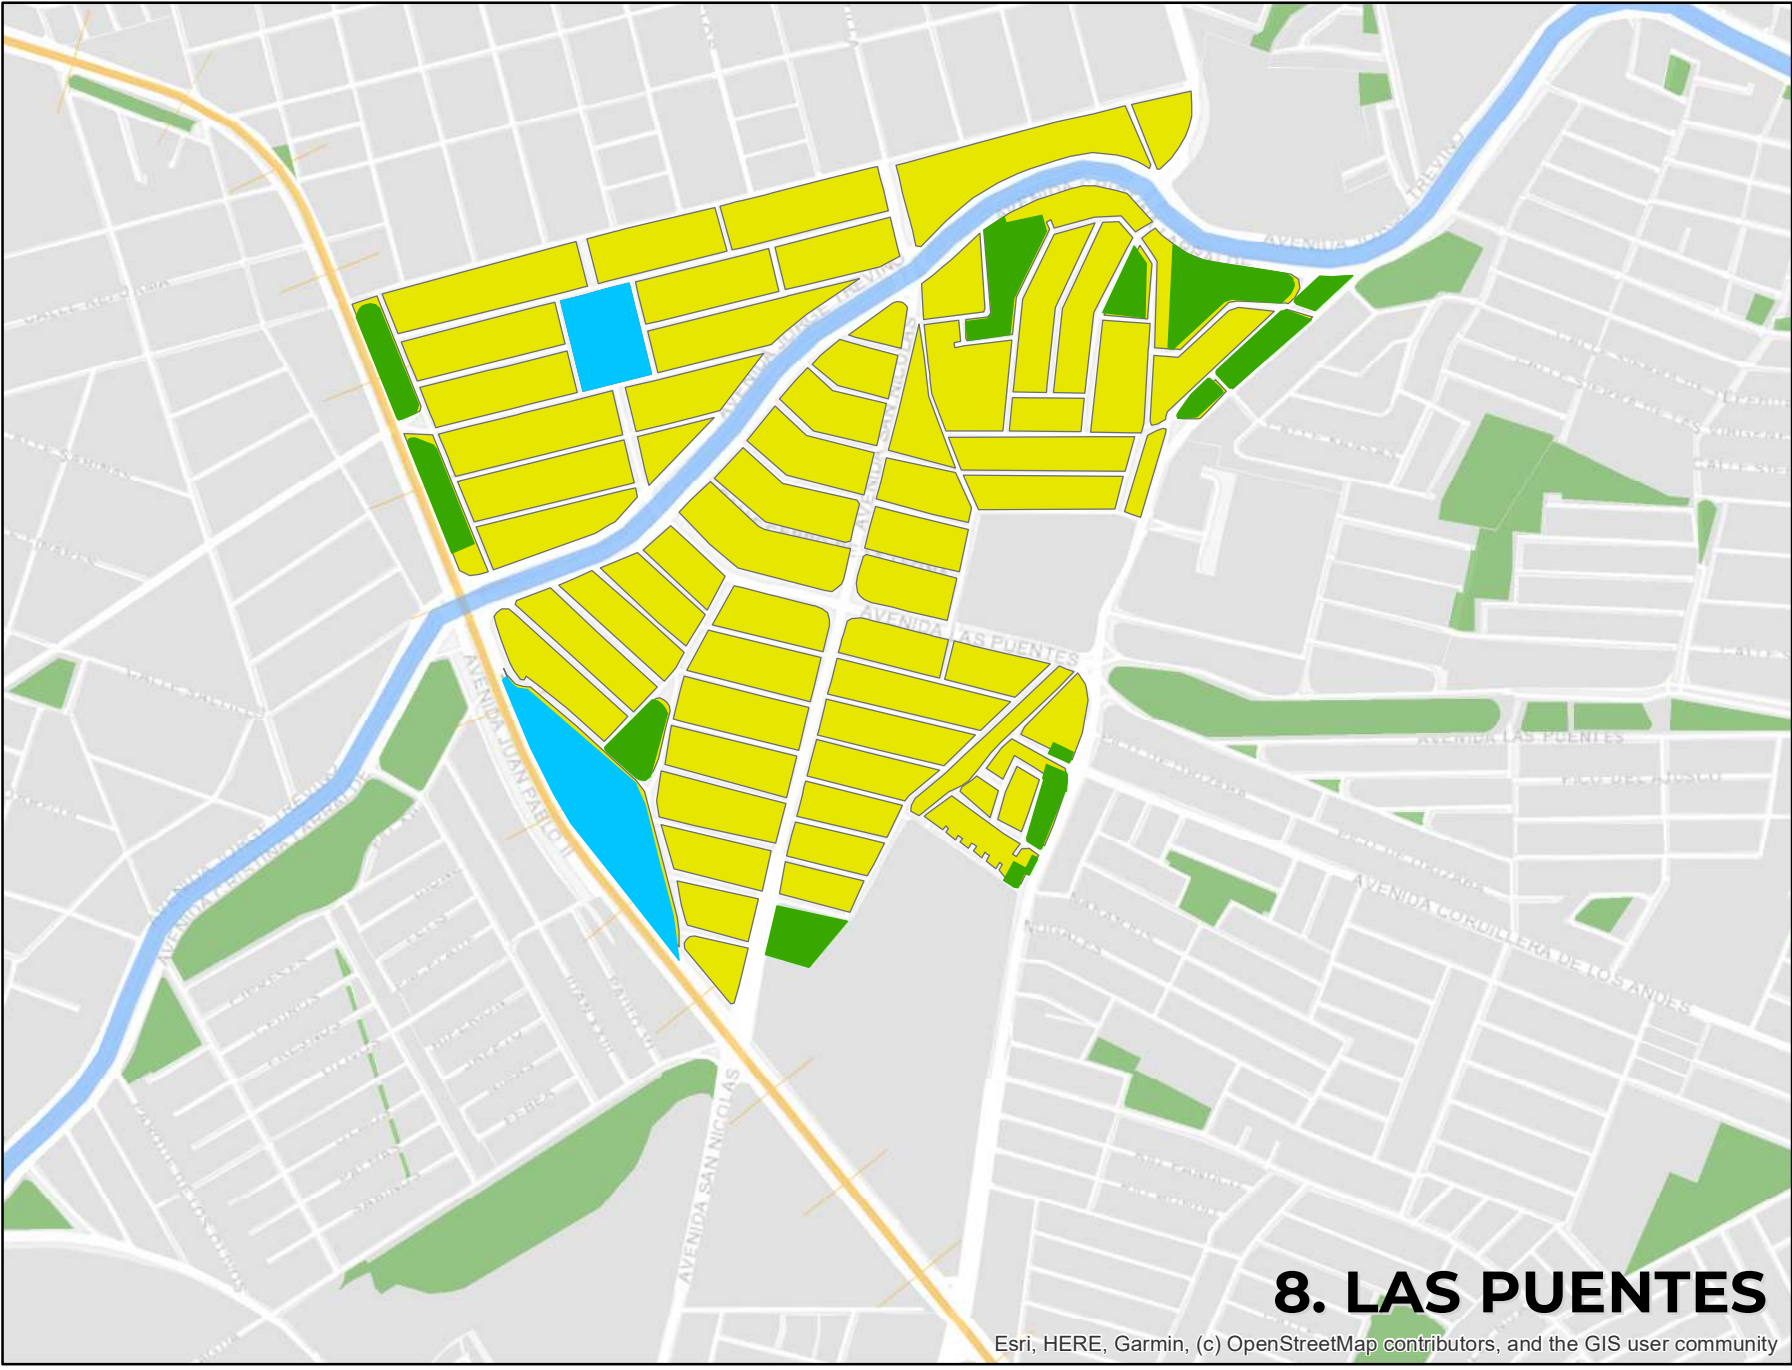


8. LAS PUENTES

Esri, HERE, Garmin, (c) OpenStreetMap contributors, and the GIS user community

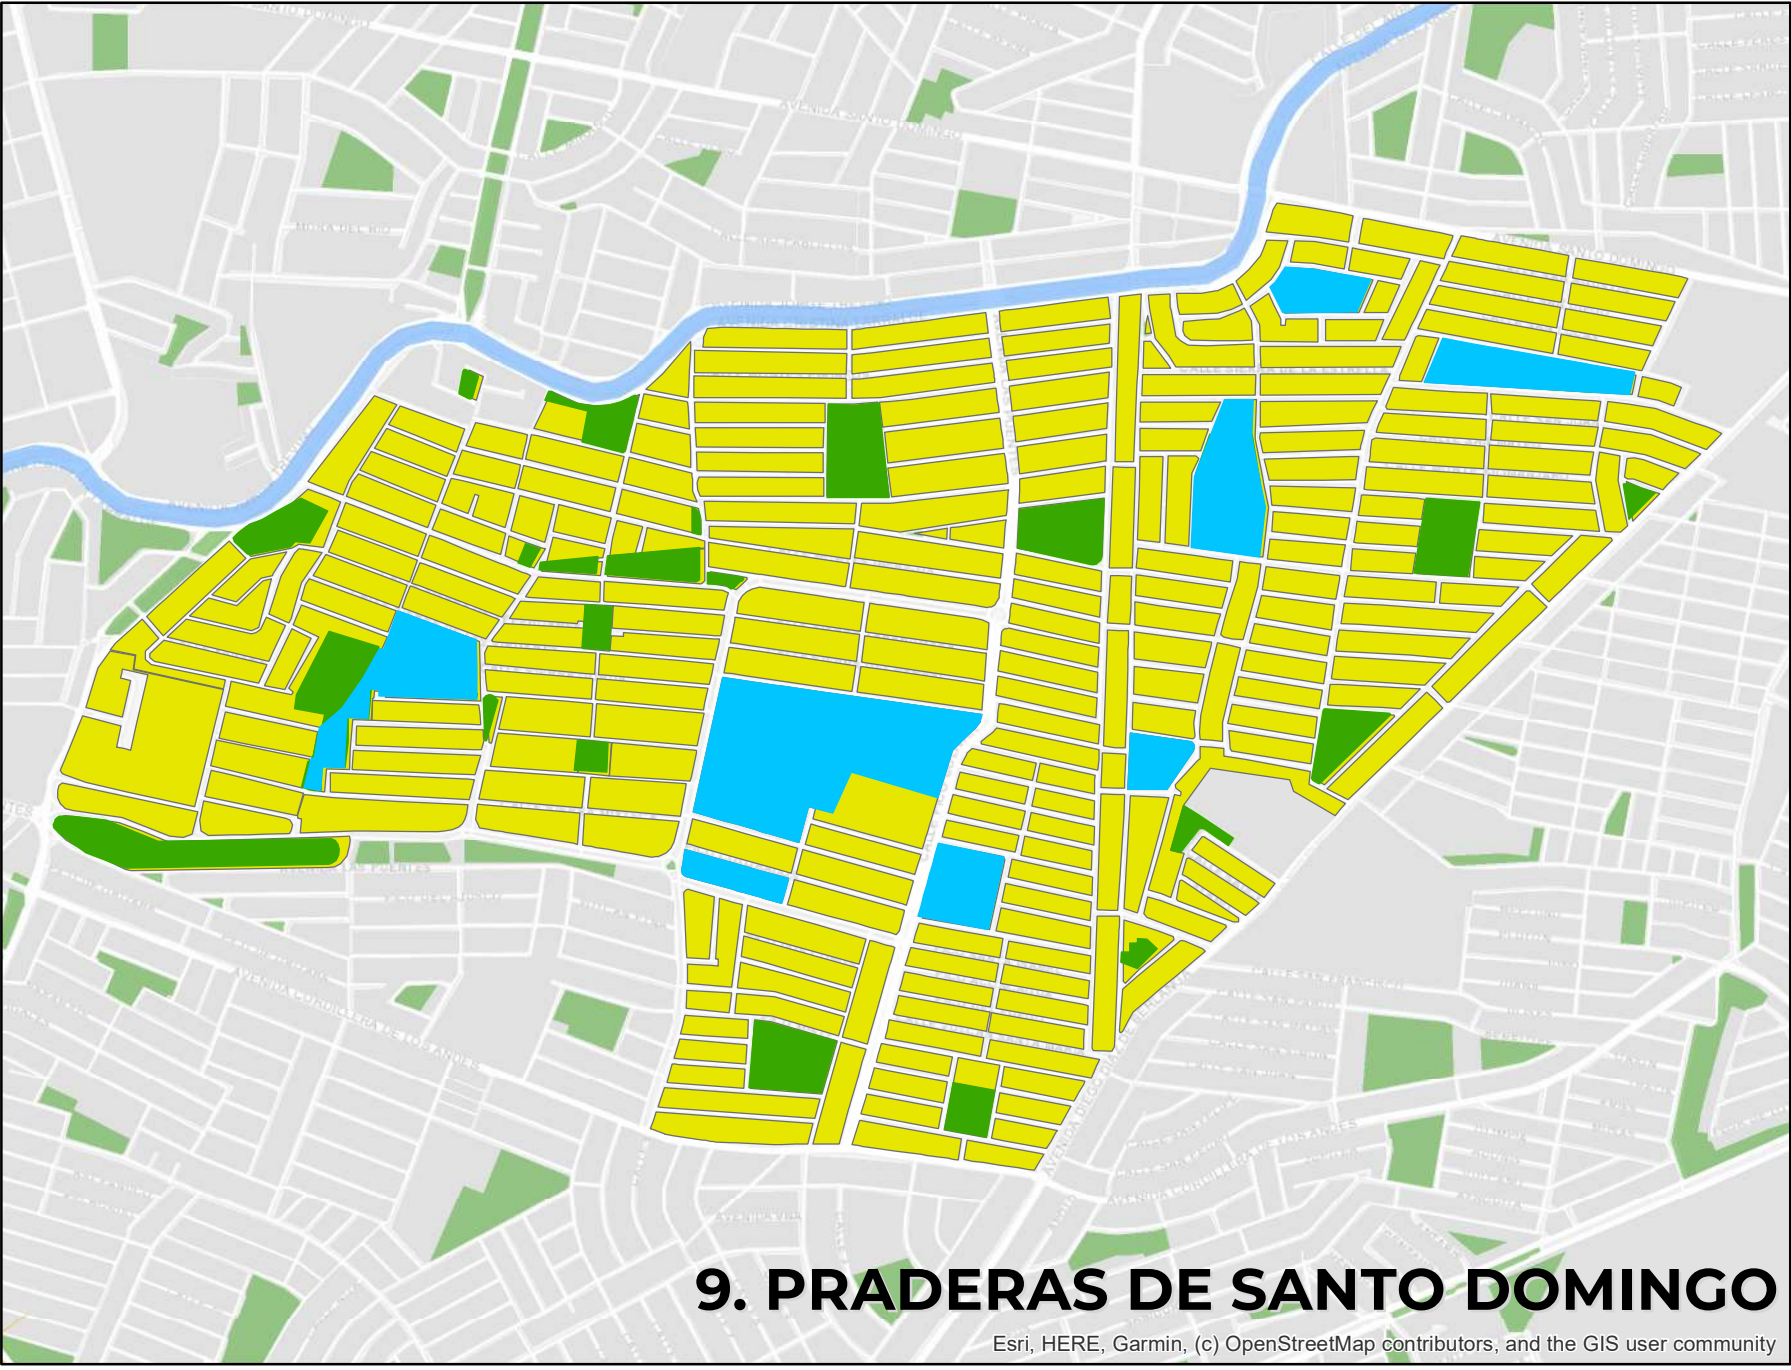


9. PRADERAS DE SANTO DOMINGO

Esri, HERE, Garmin, (c) OpenStreetMap contributors, and the GIS user community

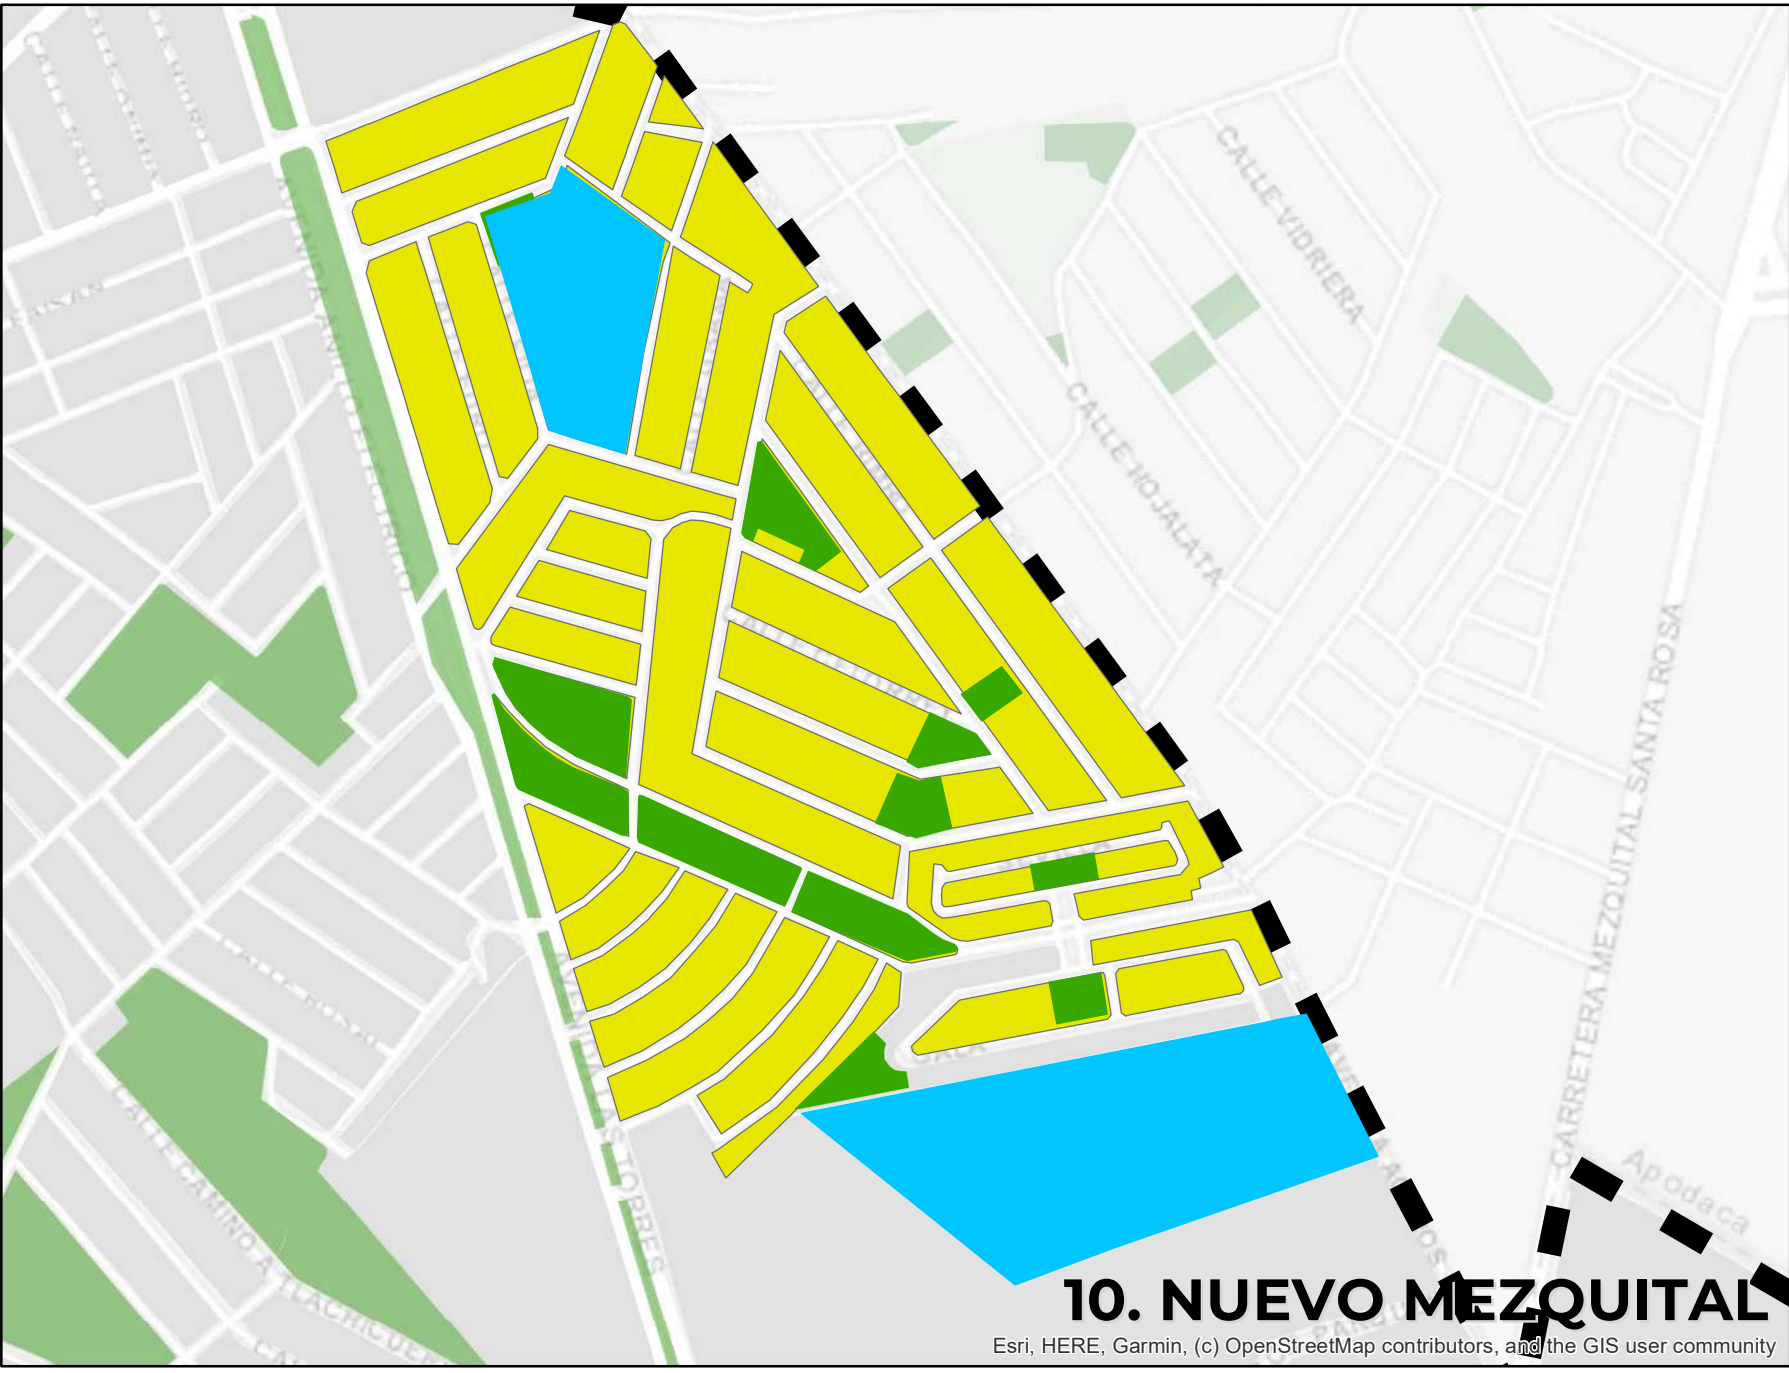


10. NUEVO MEZQUITÁN

Esri, HERE, Garmin, (c) OpenStreetMap contributors, and the GIS user community

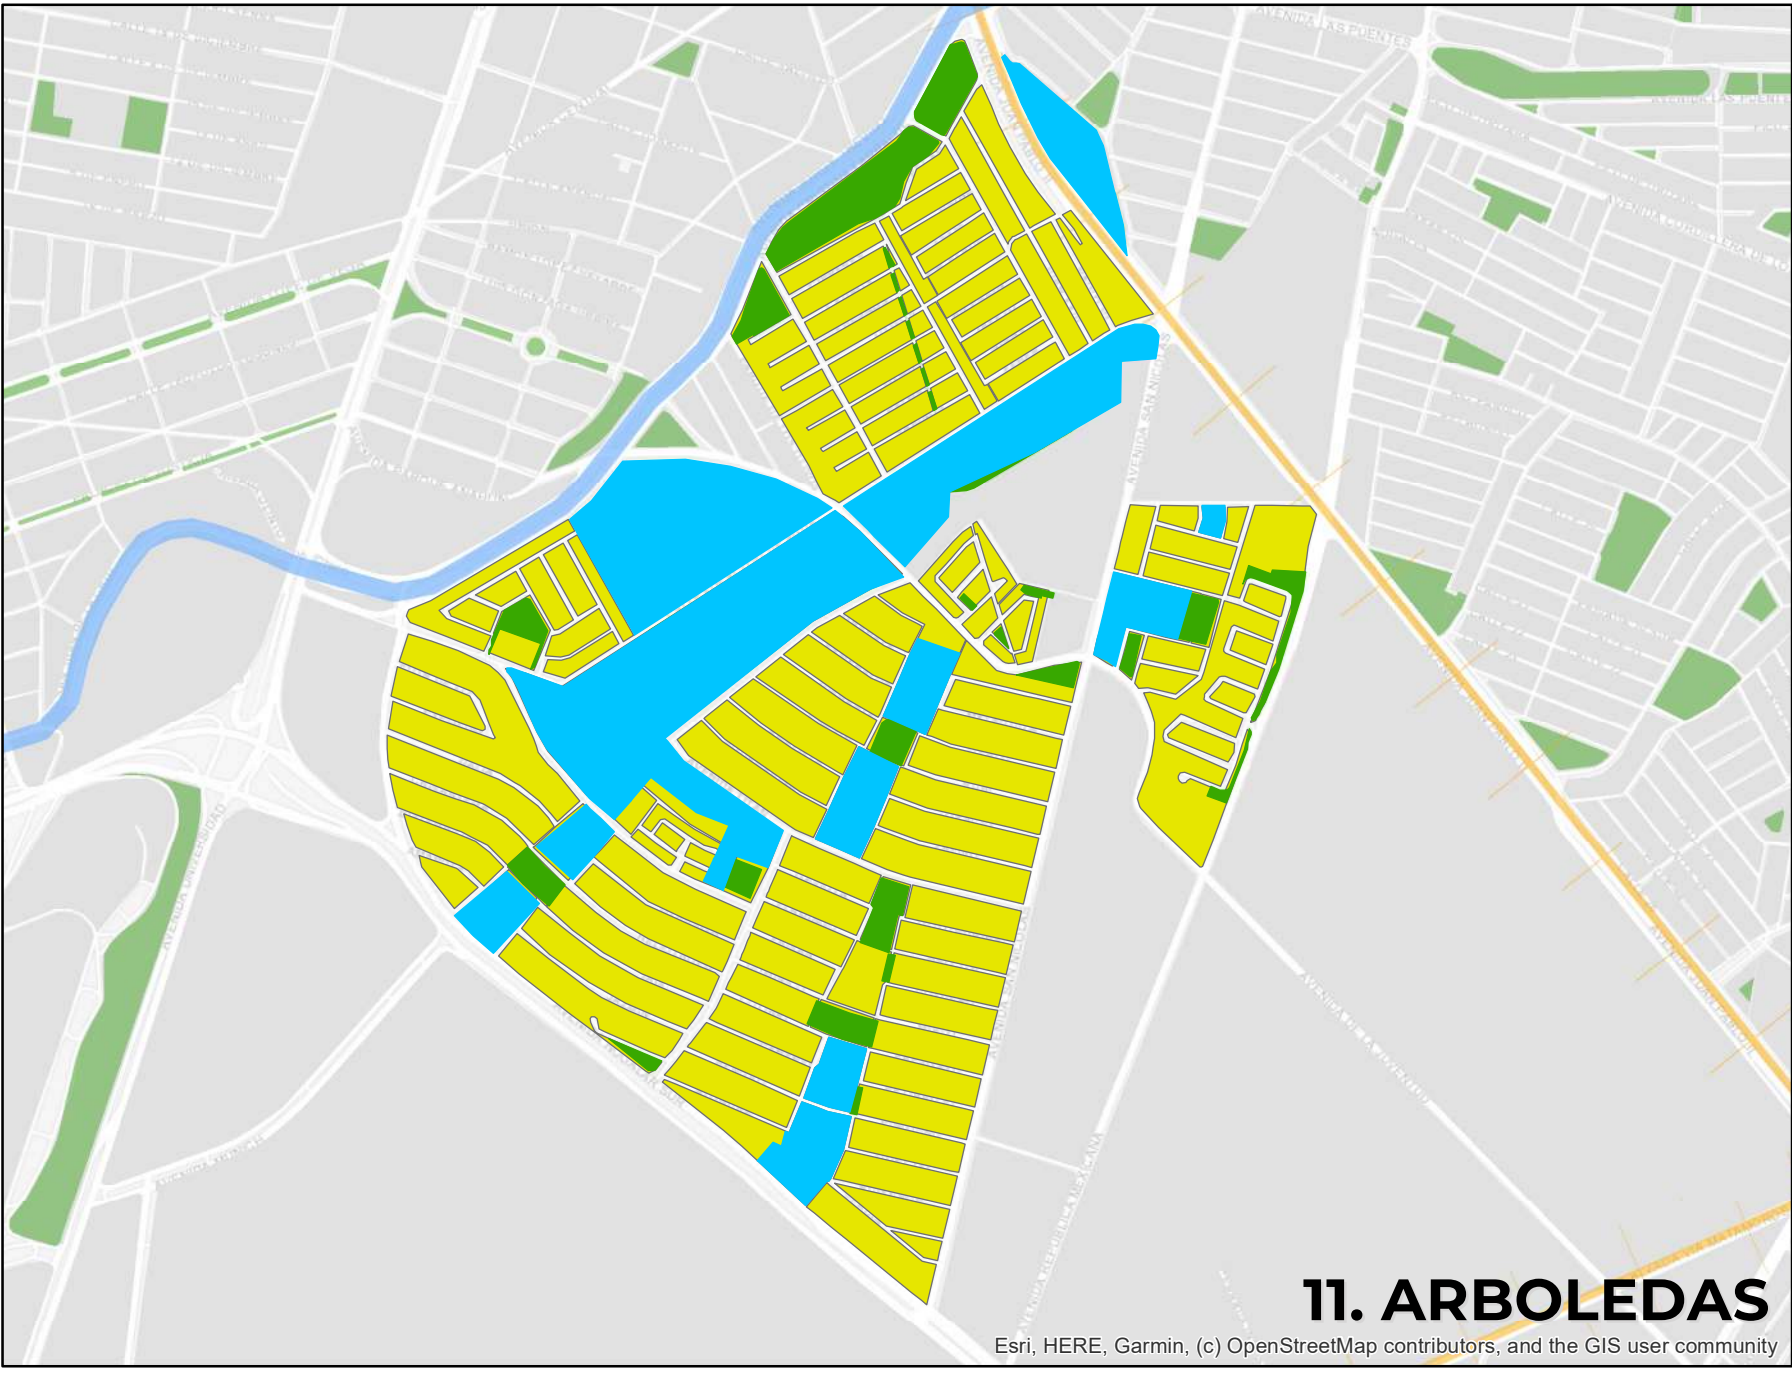

11. ARBOLEDAS

Esri, HERE, Garmin, (c) OpenStreetMap contributors, and the GIS user community

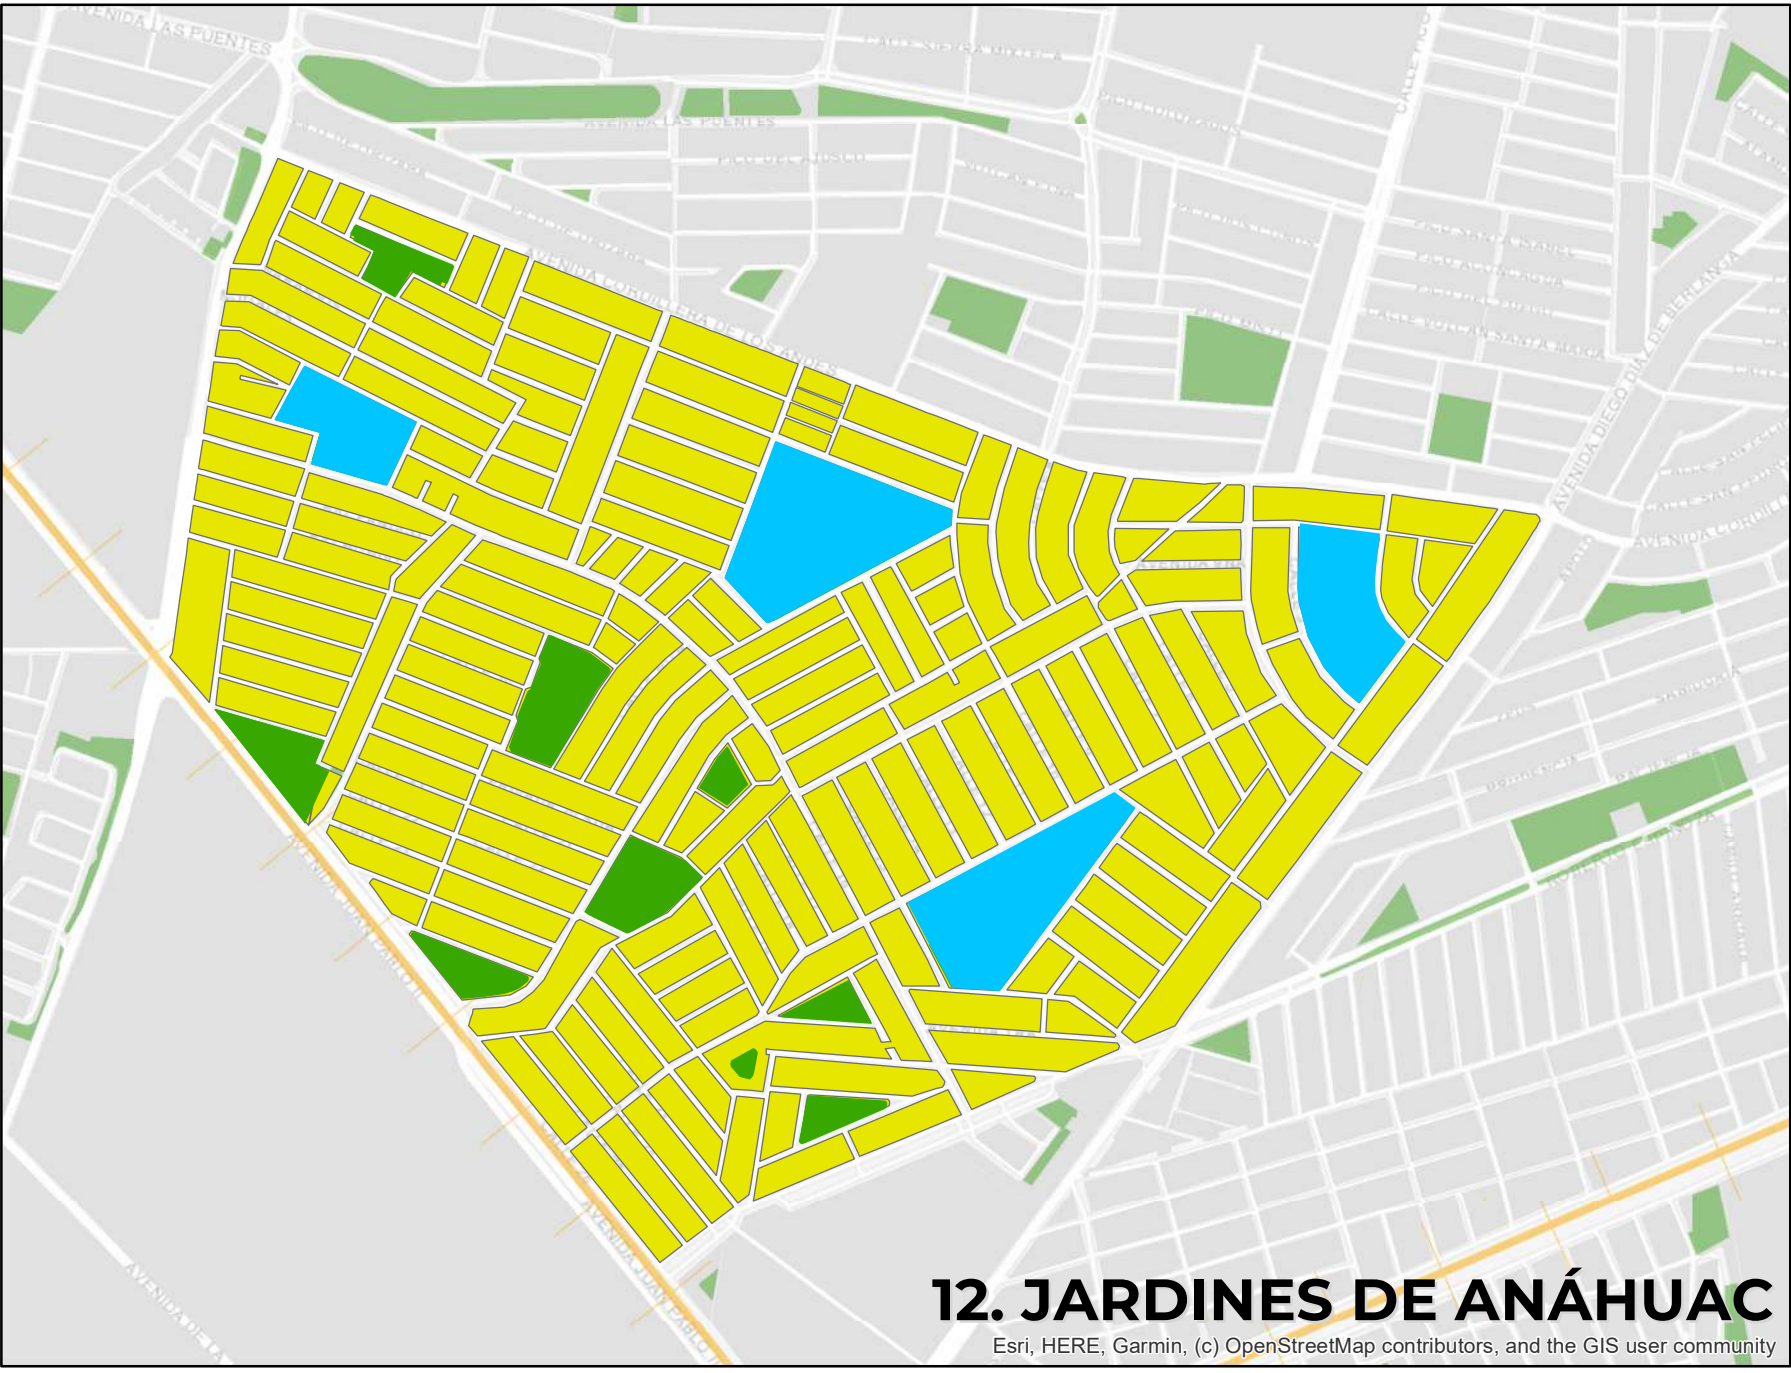

12. JARDINES DE ANÁHUAC

Esri, HERE, Garmin, (c) OpenStreetMap contributors, and the GIS user community

Jefatura de Proyectos y Servicios Profesionales
Facultad de Arquitectura- UANL

SIMBOLOGÍA BÁSICA

- Límite Municipio San Nicolás de los Garza
- Área Natural Protegida
- Áreas Verdes
- Área Urbana
- Ríos y arroyos
- Vías Ferroviarias
- Sectores

ZONIFICACIÓN SECUNDARIA

- Vivienda
- Equipamiento
- Áreas verdes urbanas

Fuente de Información:

1. Elaboración propia con base en criterios definidos de manera conjunta entre JPYSP-FARQ-UANL y municipio de San Nicolás de los Garza.

2. Elaboración propia con base en INEGI (2020), Marco Geoestadístico Esc:1:250,000. Actualización Junio 2021.






08-B

Proyección:
Datum: ITRF 2008/UTM 14N

JUNIO 2022

ACTUALIZACIÓN DEL PLAN DE DESARROLLO URBANO SUSTENTABLE 2020 - 2050 DEL MUNICIPIO DE SAN NICOLÁS DE LOS GARZA

ZONIFICACIÓN SECUNDARIA

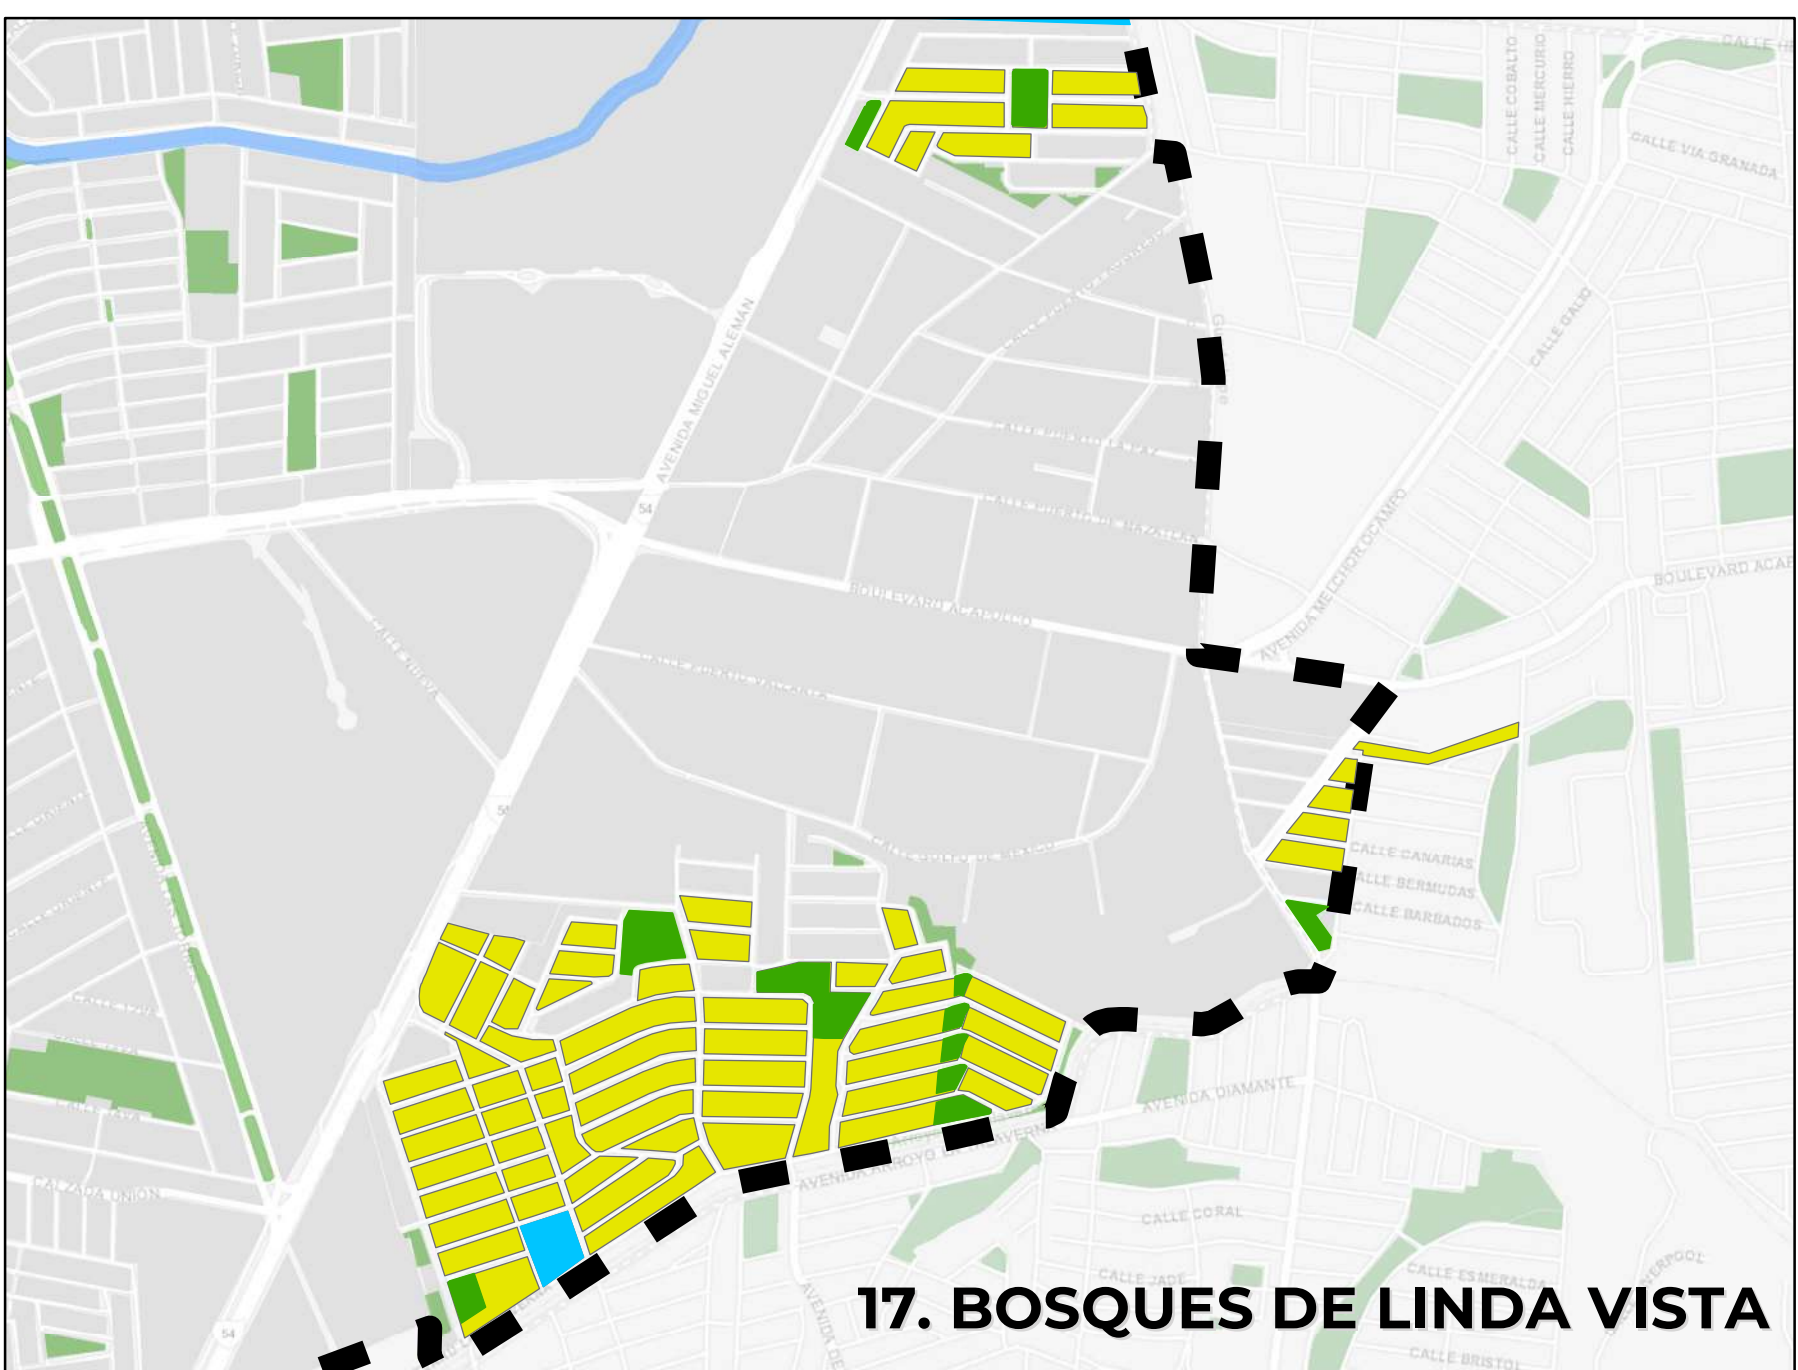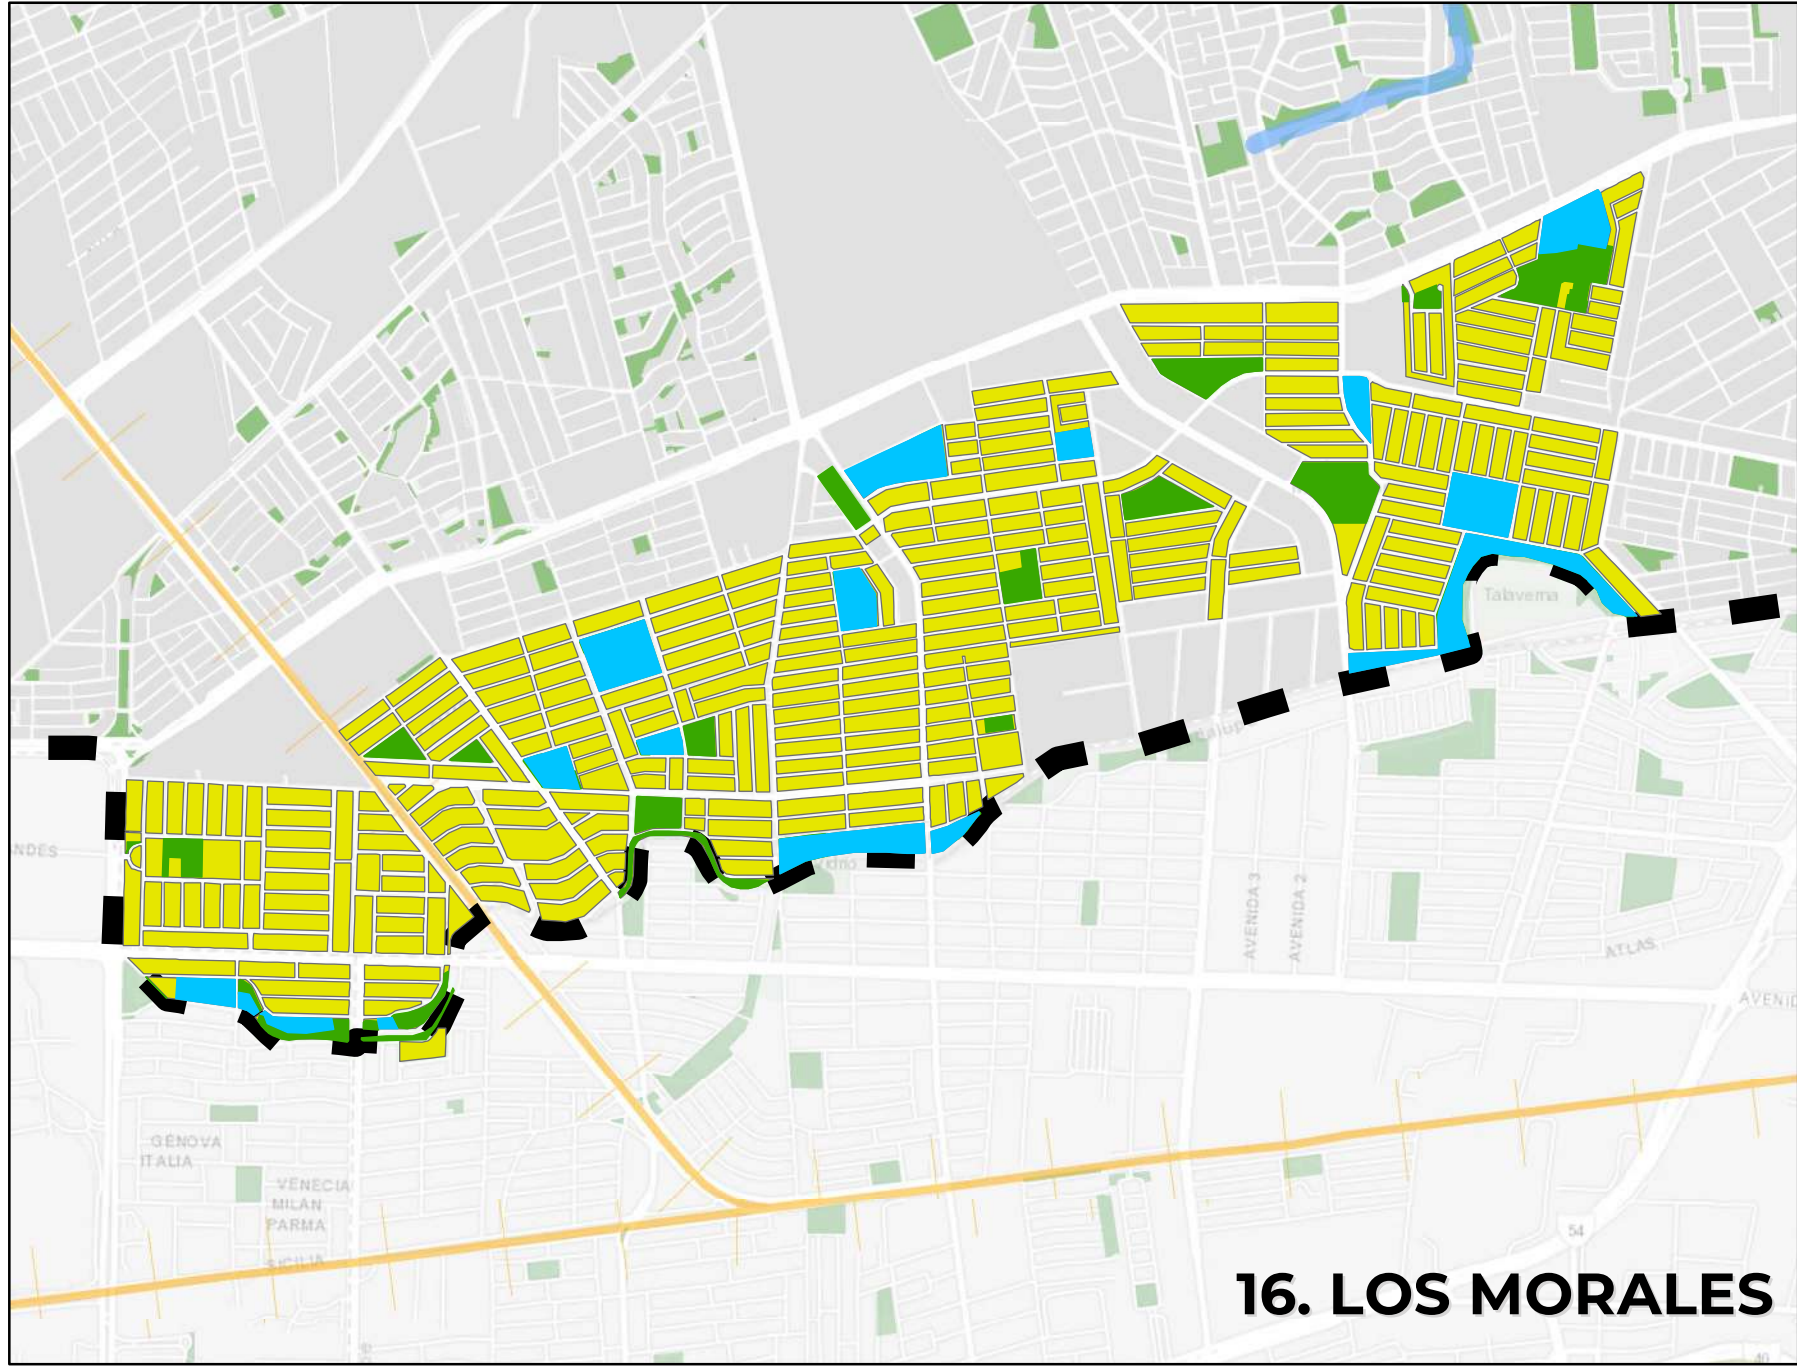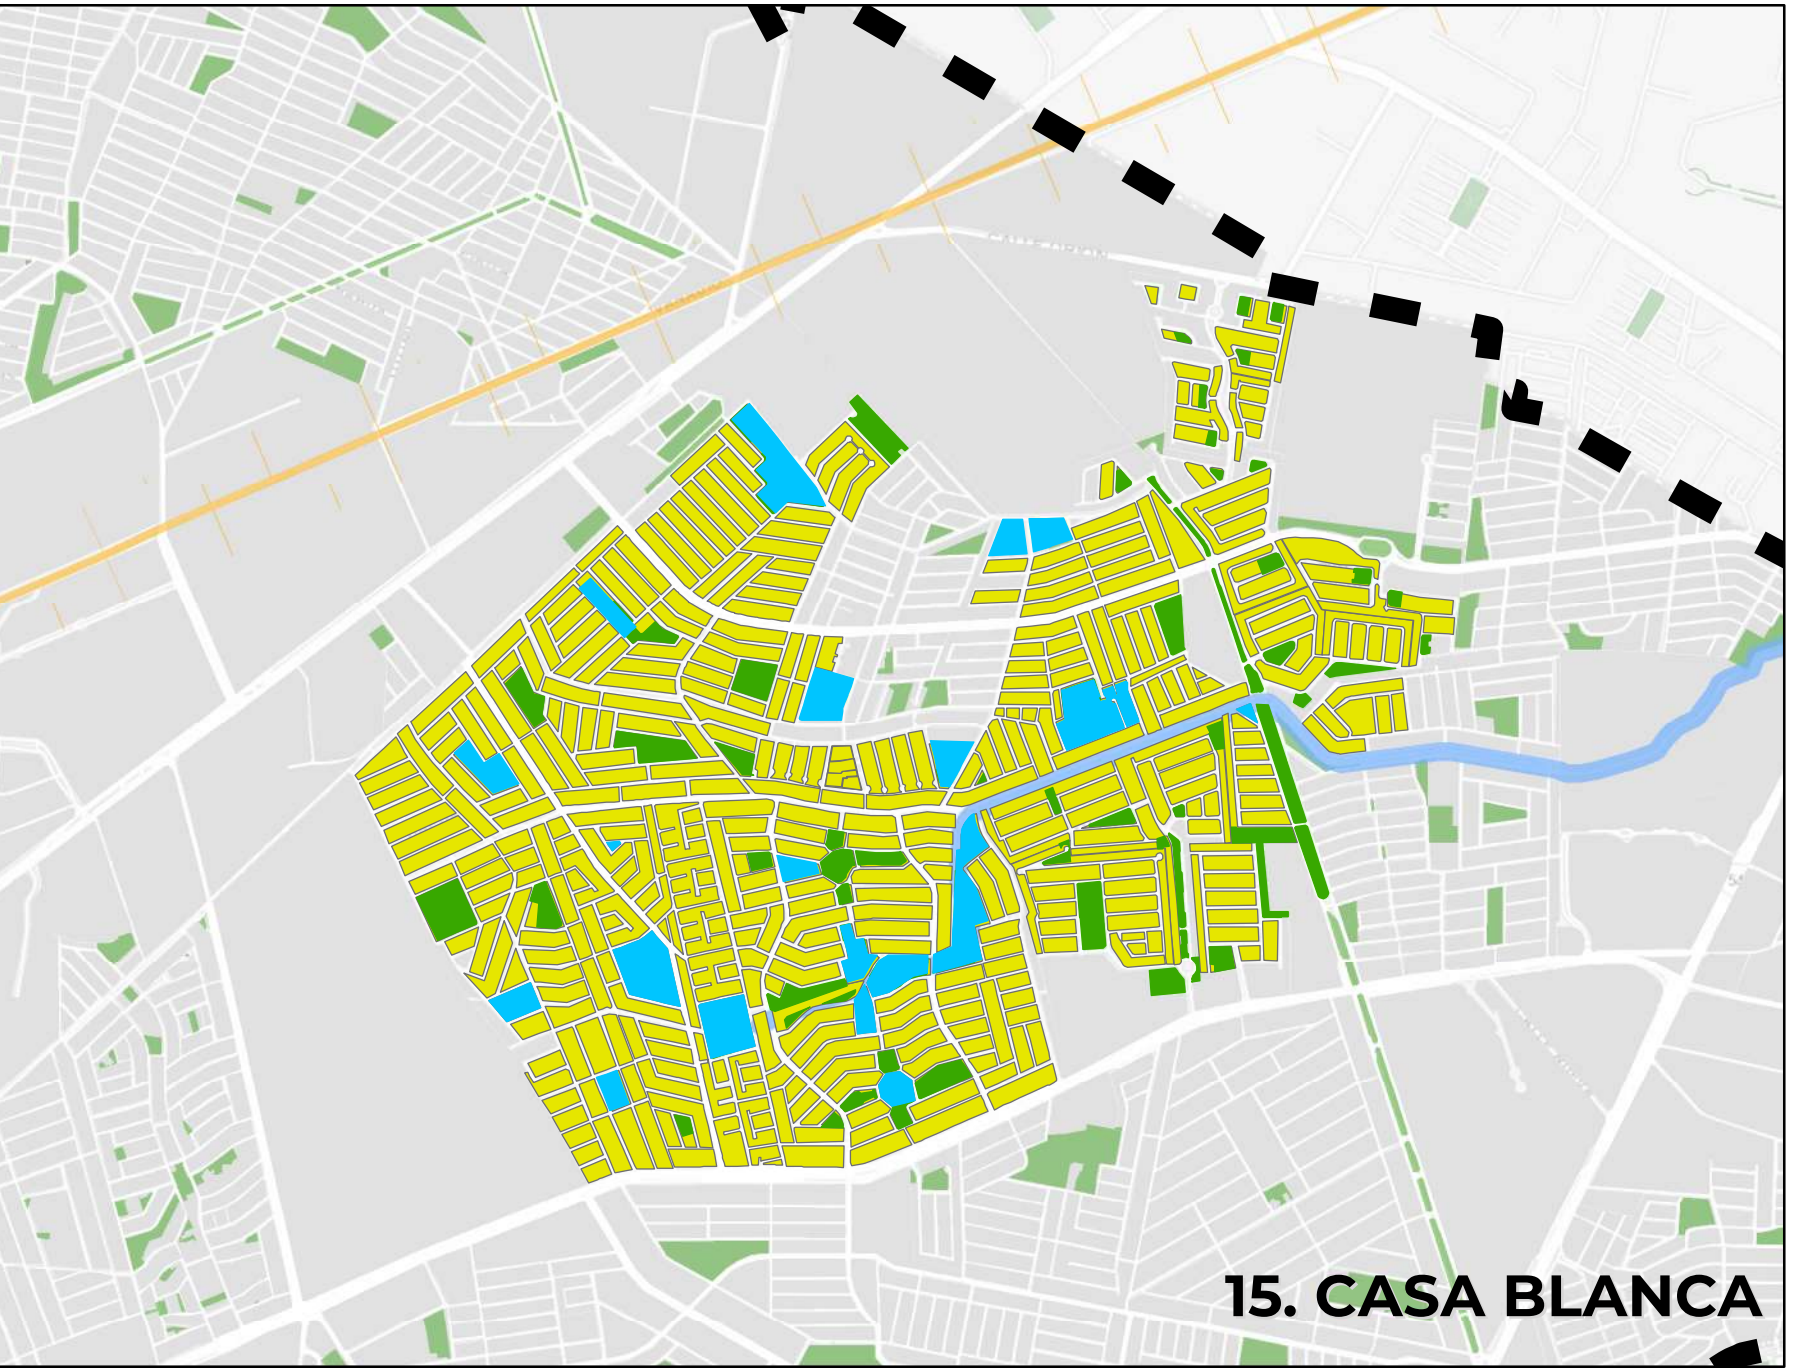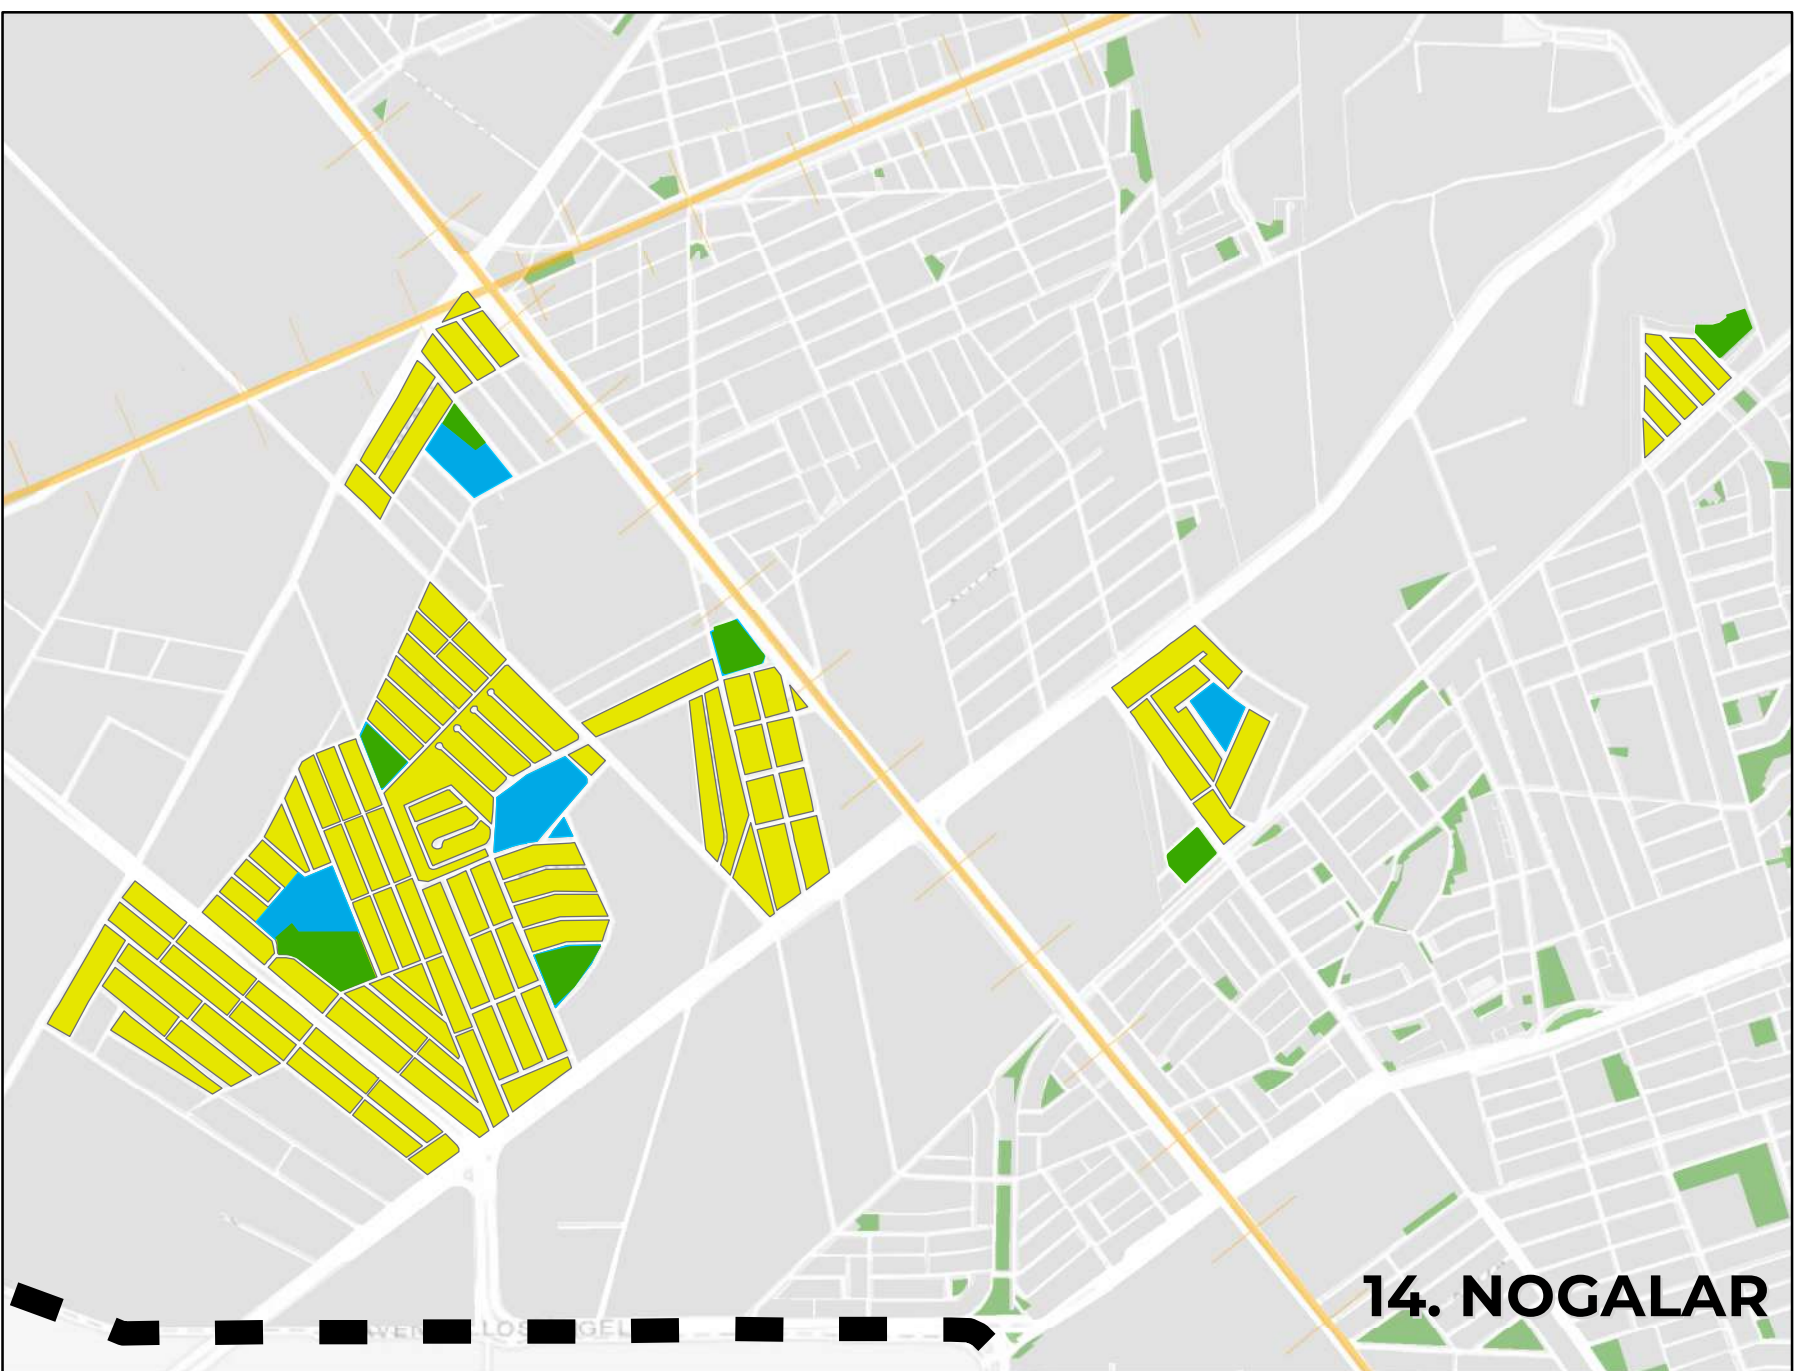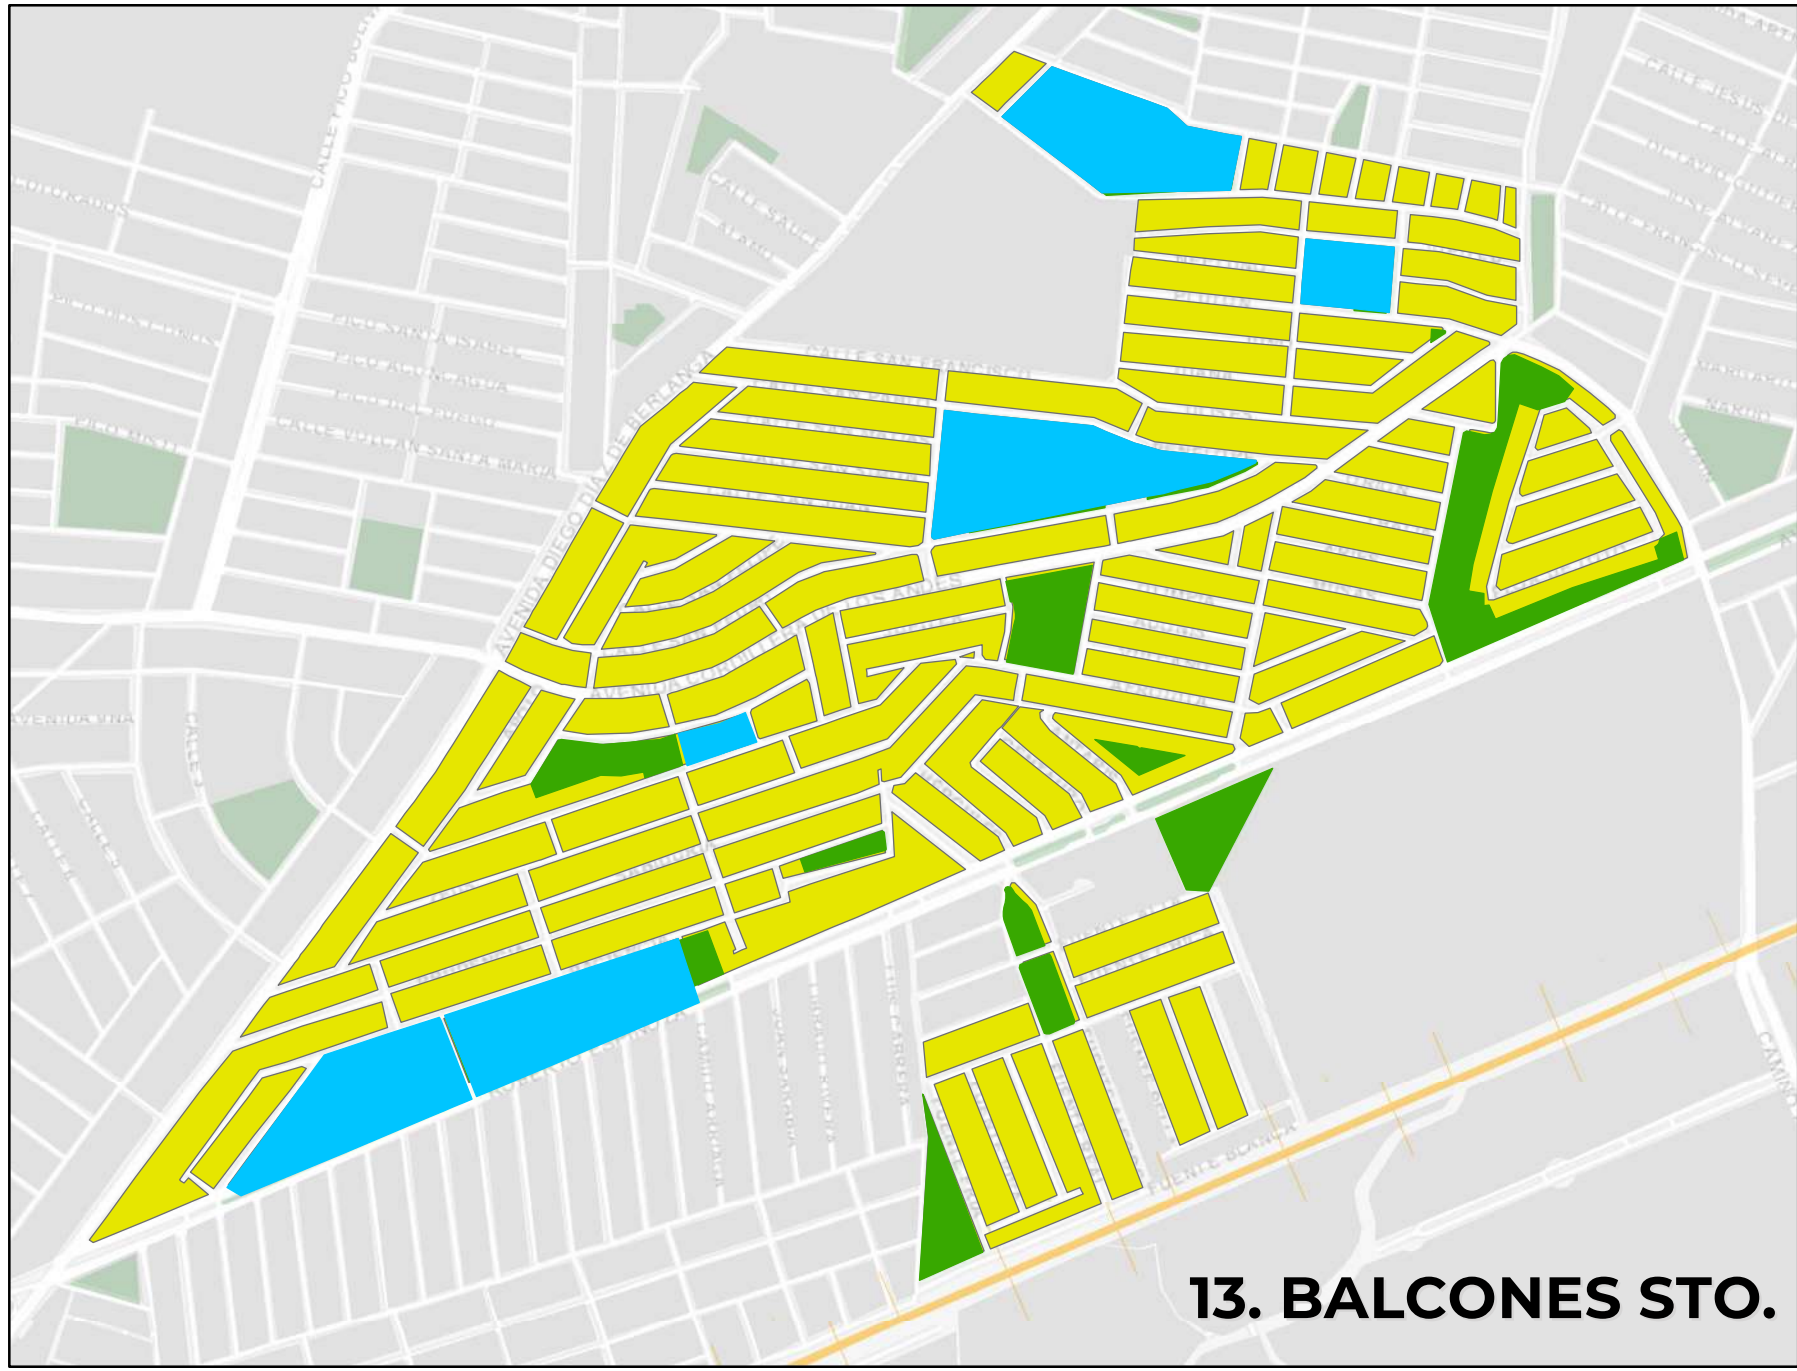



Jefatura de Proyectos y Servicios Profesionales
Facultad de Arquitectura- UANL

SIMBOLOGÍA BÁSICA

- Límite Municipio San Nicolás de los Garza
- Área Natural Protegida
- Áreas Verdes
- Área Urbana
- Ríos y arroyos
- ++ Vías Ferroviarias
- Sectores

ZONIFICACIÓN SECUNDARIA

- Vivienda
- Equipamiento
- Áreas verdes urbanas

Fuente de Información:


1. Elaboración propia con base en criterios definidos de manera conjunta entre JPYSP-FARQ-UANL y municipio de San Nicolás de los Garza.


2. Elaboración propia con base en INEGI (2020), Marco Geoestadístico Esc:1:250,000. Actualización Junio 2021.

08-C	Proyección: Datum: ITRF 2008/UTM 14N
	AGOSTO 2022

ACTUALIZACIÓN DEL PLAN DE DESARROLLO URBANO SUSTENTABLE 2020 - 2050 DEL MUNICIPIO DE SAN NICOLÁS DE LOS GARZA

ZONIFICACIÓN SECUNDARIA

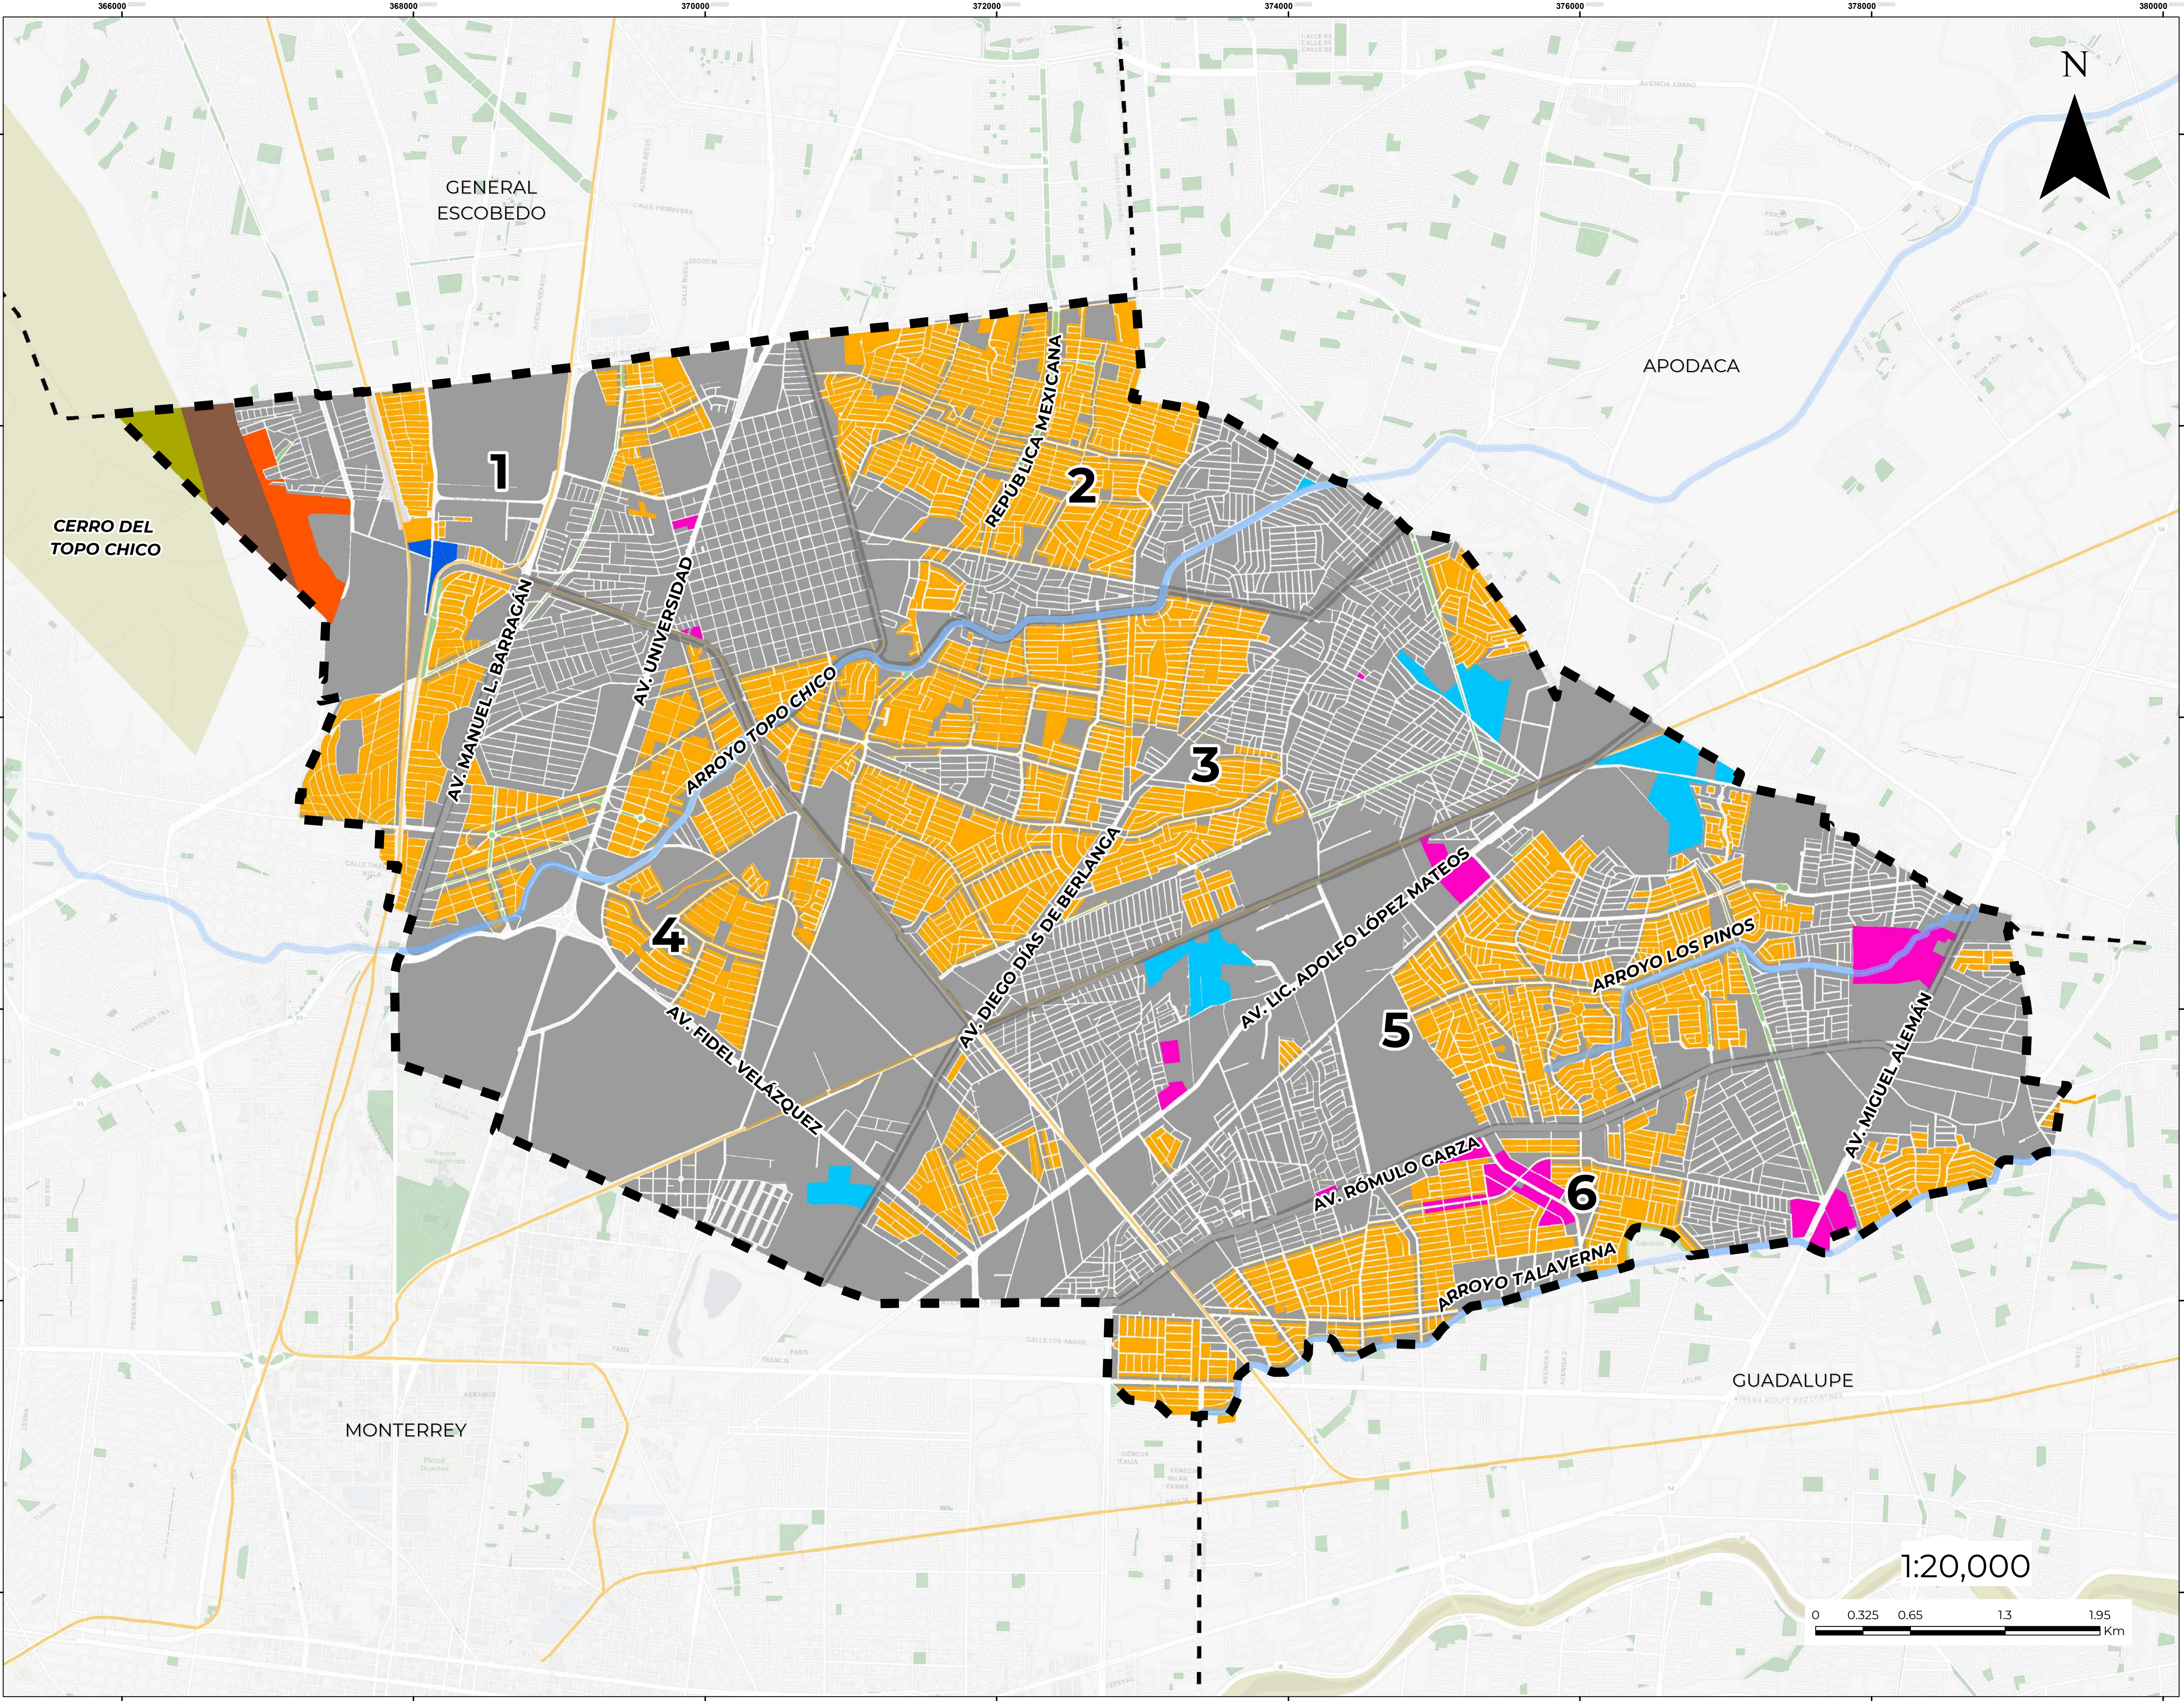

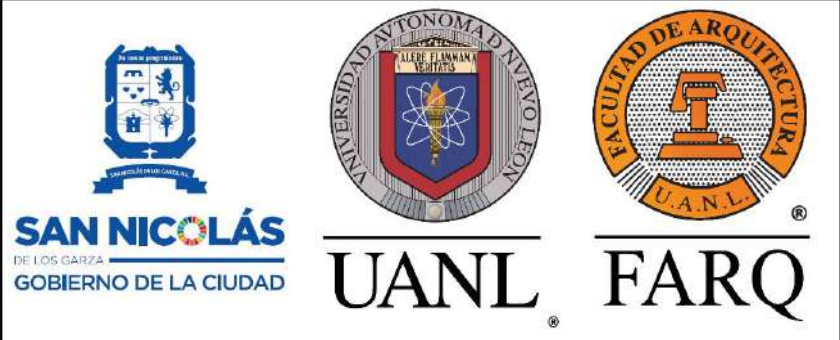

Jefatura de Proyectos y Servicios Profesionales
Facultad de Arquitectura- UANL

SIMBOLOGÍA BÁSICA

- Límite Municipio San Nicolás de los Garza
- Área Natural Protegida
- Áreas Verdes
- Área Urbana
- Ríos y arroyos
- Vías Ferroviarias
- Sectores

SIMBOLOGÍA TEMÁTICA

Densidades

- Por determinar mediante análisis urbano de la Secretaría
- Tipo C - Hasta 15 VIV/HA
- Tipo E - Hasta 45 VIV/HA
- Tipo G - Hasta 75 VIV/HA
- Tipo H - Hasta 90 VIV/HA
- Tipo I - Hasta 120 VIV/HA
- Tipo J - Hasta 150 VIV/HA

Fuente de Información:

1. Elaboración propia con base en criterios definidos de manera conjunta entre JPYSP-FARQ-UANL y municipio de San Nicolás de los Garza.

2. Elaboración propia con base en INEGI (2020). Marco Geoestadístico Esc. 1:250,000, Actualización Junio 2021

09


Proyección:
Datum: ITRF 2008/UTM 14N

AGOSTO 2022


ACTUALIZACIÓN DEL PLAN DE DESARROLLO URBANO SUSTENTABLE 2020 - 2050 DEL MUNICIPIO DE SAN NICOLÁS DE LOS GARZA

DENSIDADES


ARTERIALES

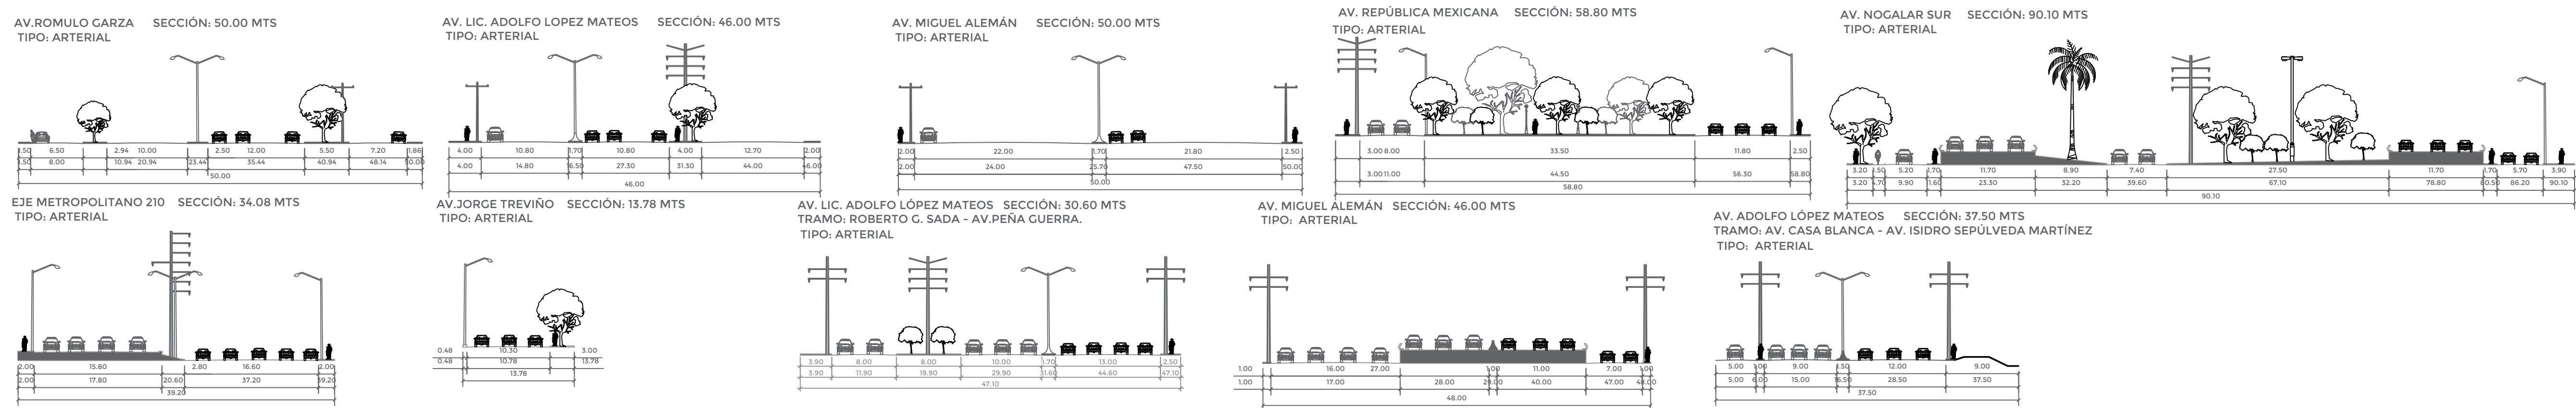

COLECTORAS

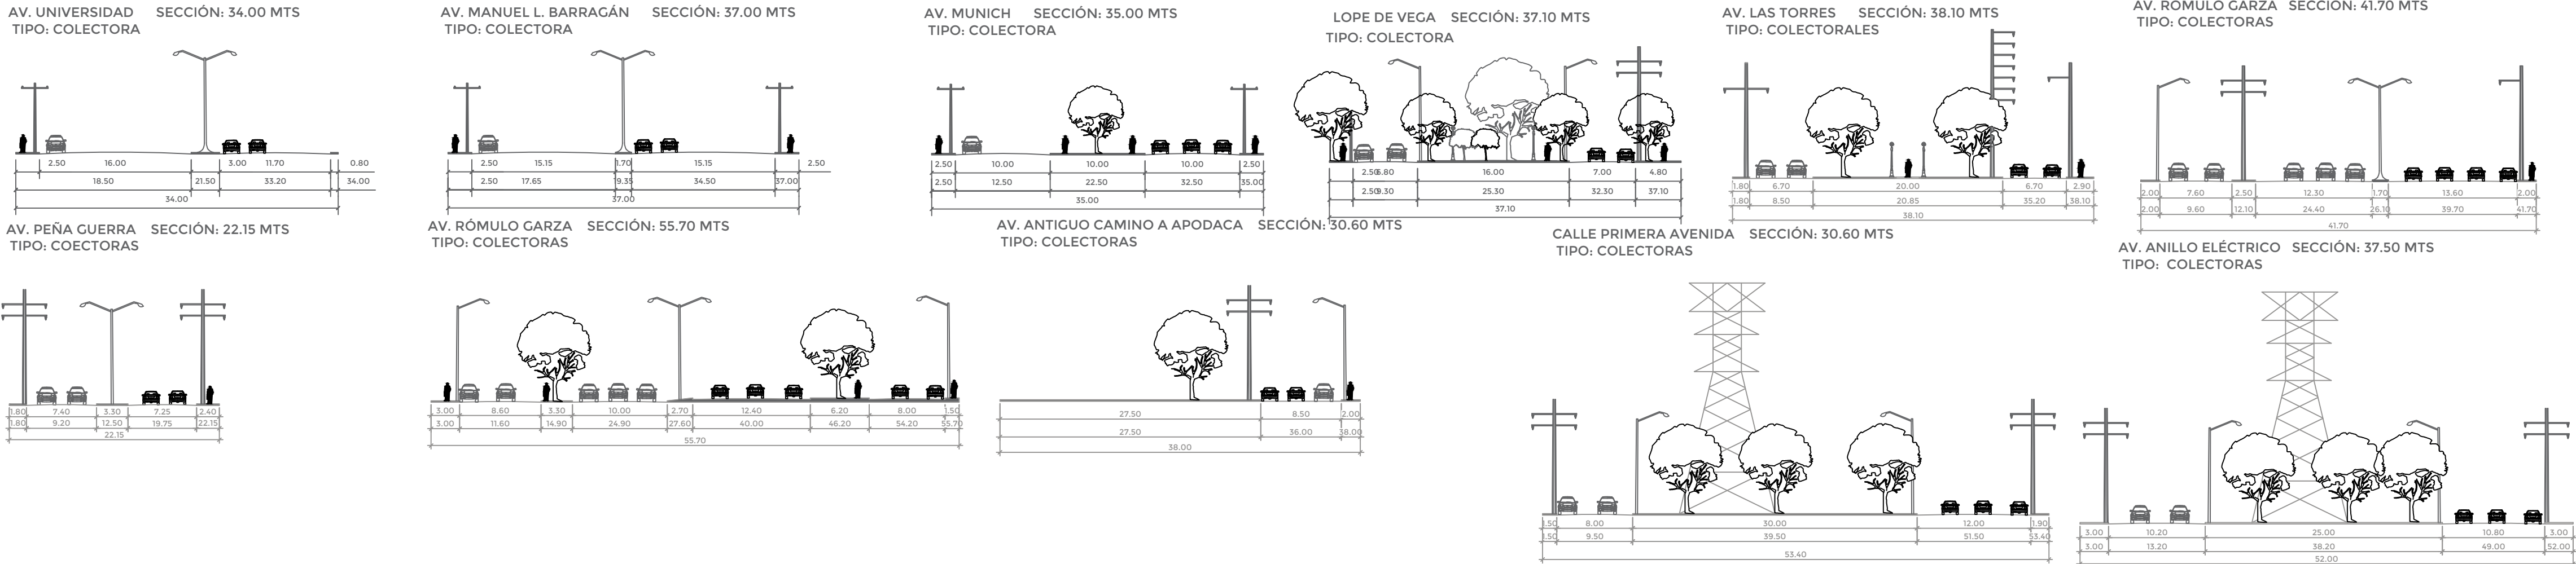

SUB COLECTORA INTERIOR

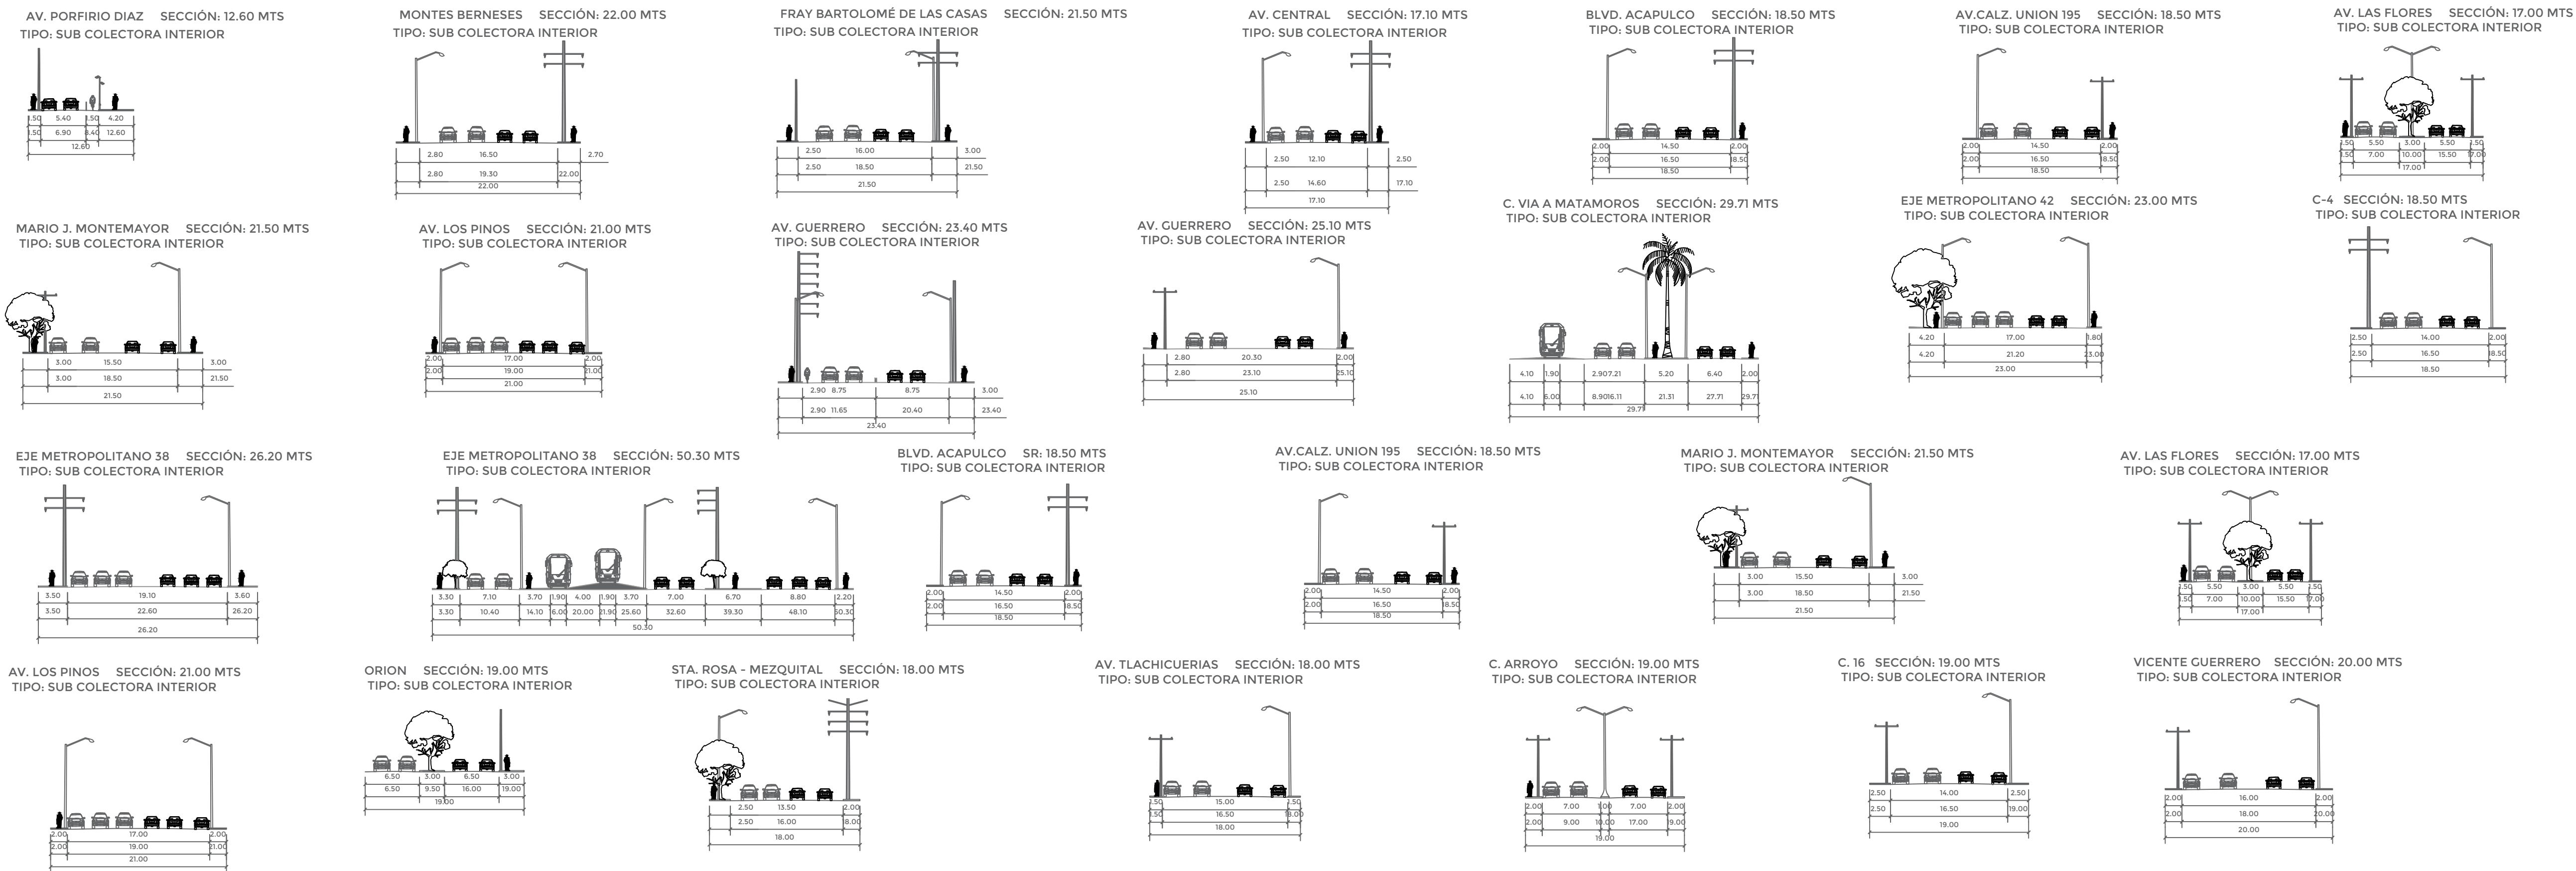

Jefatura de Proyectos y Servicios Profesionales
Facultad de Arquitectura UANL

NOTAS

- A) SECCIONES DE CALLE ACOTADAS EN METROS.
- B) ESCALA 1:450

Fuente de información:
Elaboración propia con base en la información recibida por parte del municipio de San Nicolás de los Garza, Nuevo León.


10-A AGOSTO 2022
ESC: 1:450

ACTUALIZACIÓN DEL PLAN DE DESARROLLO URBANO SUSTENTABLE 2020 - 2050 DEL MUNICIPIO DE SAN NICOLÁS DE LOS GARZA


SECCIONES VIALES

SUB COLECTORA INTERIOR


AV. CORDILLERA DE LOS ANDES SECCIÓN: 19.50 MTS
TIPO: SUB COLECTORA INTERIOR

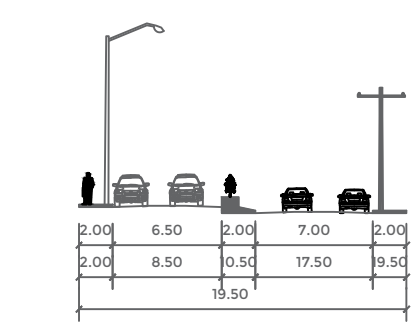


AV. DIEGO DÍAZ DE BERLANGA SECCIÓN: 25.50 MTS
TRAMO: C. JUÁREZ - AV. CORDILLERA DE LOS ANDES
TIPO: SUB COLECTORA INTERIOR

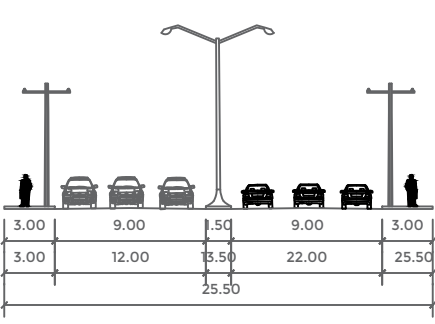


AV. DIEGO DÍAZ DE BERLANGA SECCIÓN: 26.00 MTS
TRAMO: AV. DE LA JUVENTUD - AV. NOGALAR SUR
TIPO: SUB COLECTORA INTERIOR

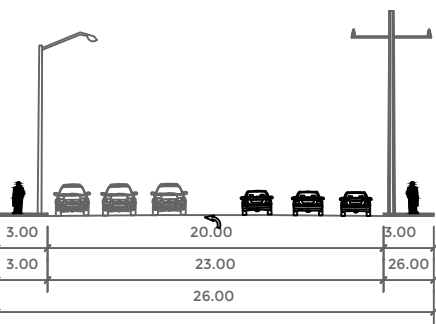

AV. SANTO DOMINGO SECCIÓN: 19.00 MTS
TRAMO: MONTES BERNES - AV. DIEGO DÍAZ DE BERLANGA
TIPO: SUB COLECTORA INTERIOR

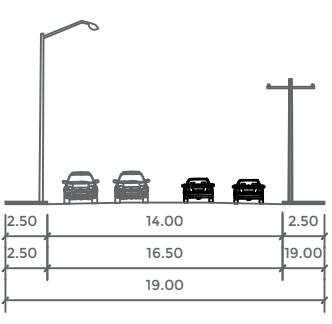


AV. CORDILLERA DE LOS ANDES SECCIÓN: 18.50 MTS
TRAMO: C. ALFONSO DE LA GARZA GUERRA - AV. DIEGO DÍAZ DE BERLANGA
TIPO: SUB COLECTORA INTERIOR

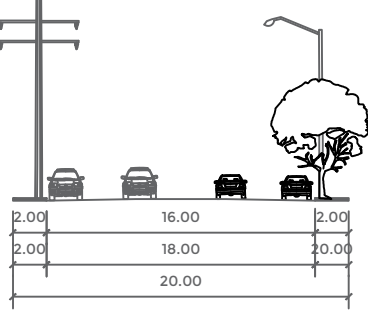


SUB COLECTORAS INTER BARRIOS


AV. JUAN PABLO II SECCIÓN: 33.00 MTS
TIPO: SUBCOLECTORA INTERBARRIOS

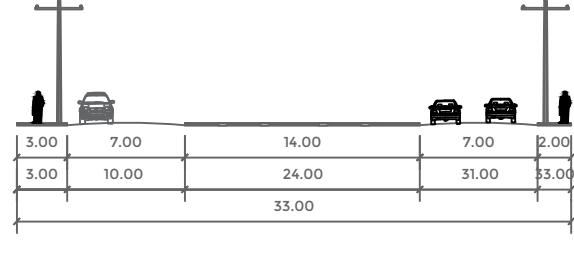


AV. S. BLAS SECCIÓN: 31.00 MTS
TIPO: SUB COLECTORA INTER BARRIOS

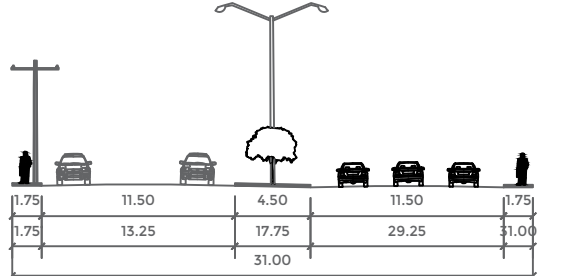


AV. STIVA SECCIÓN: 27.00 MTS
TIPO: SUB COLECTORA INTER BARRIOS

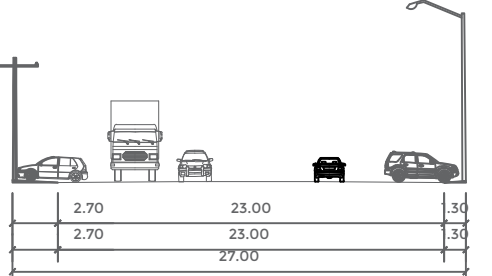


AV. BALCONES DE ANÁHUAC SECCIÓN: 30.00 MTS
TIPO: SUB COLECTORA INTER BARRIOS

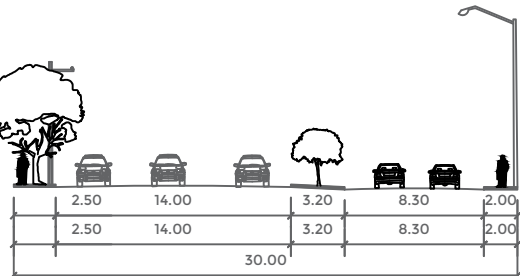


AV. JUAN PABLO II SECCIÓN: 33.00 MTS
TIPO: SUB COLECTORA INTER BARRIOS

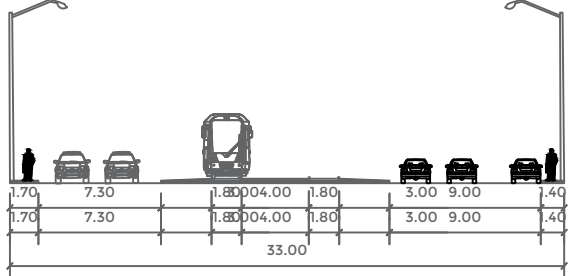


AV. LÁZARO CÁRDENAS SECCIÓN: 30.20 MTS
TIPO: SUB COLECTORA INTER BARRIOS

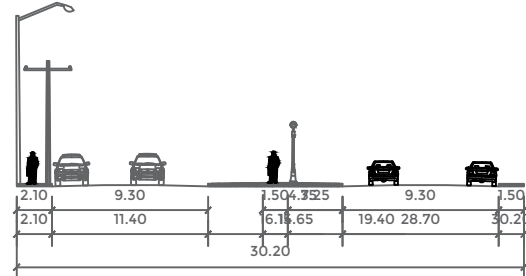


AV. CASA BELLA SECCIÓN: 24.39 MTS
TIPO: SUB COLECTORA INTER BARRIOS

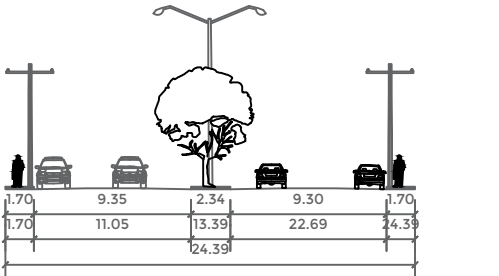


AV. LERDO DE TEJADA SECCIÓN: 26.00 MTS
TIPO: SUB COLECTORA INTER BARRIOS

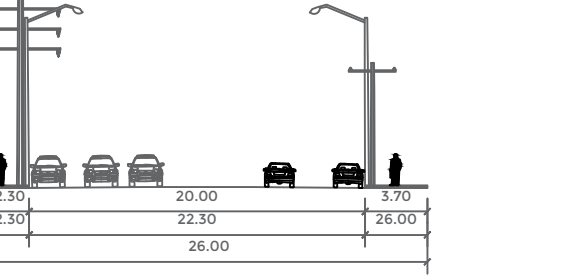


AV. ARTURO B. DE LA GARZA SECCIÓN: 27.00 MTS
TIPO: SUB COLECTORA INTER BARRIOS

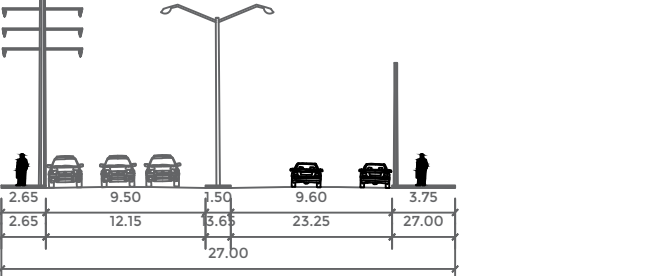


AV. SANTO DOMINGO SECCIÓN: 20.00 MTS
TIPO: SUB COLECTORA INTER BARRIOS

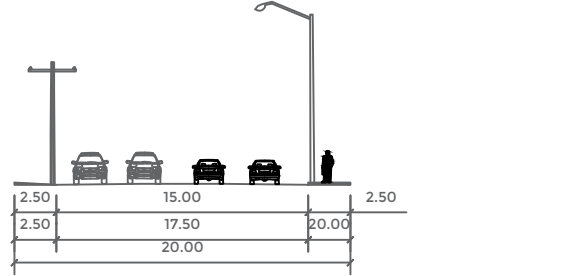


PALACIO DE JUSTICIA SECCIÓN: 20.00 MTS
TIPO: SUB COLECTORA INTER BARRIOS

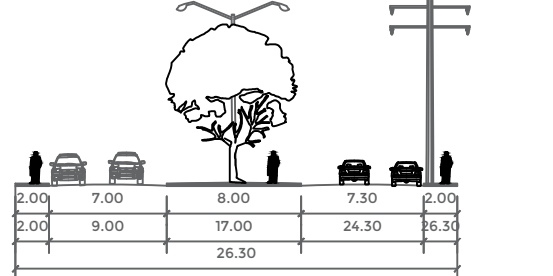


AV. FIDEL VELÁZQUEZ SECCIÓN: 42.70 MTS
TIPO: SUB COLECTORA INTER BARRIOS

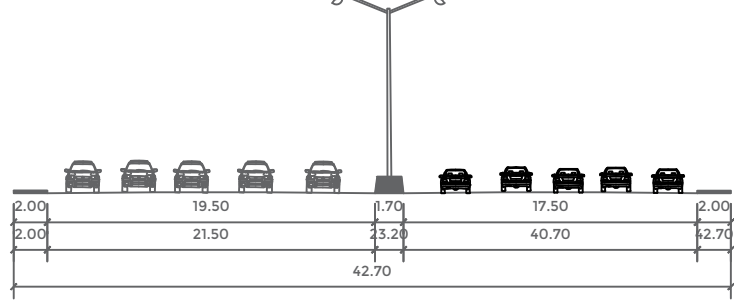


AV. PEDRO DE ALBA SECCIÓN: 20.00 MTS
TIPO: SUB COLECTORA INTER BARRIOS

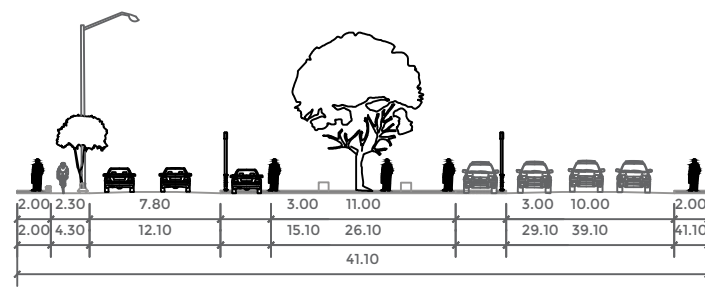


AV. ADOLFO RUIZ CORTÍNEZ SECCIÓN: 34.08 MTS
TIPO: SUBCOLECTORAS INTER BARRIOS

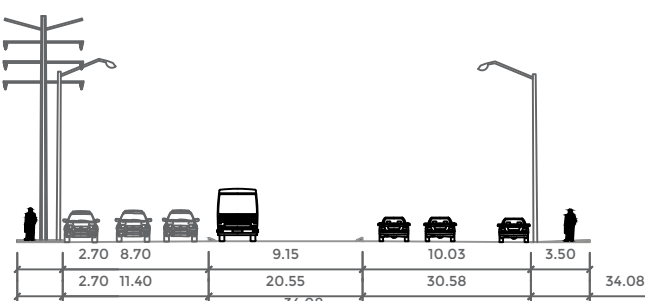


AV. LAS PUENTES TRAMO REPÚBLICA MEXICANA/ C. MONTE OCAMPO SECCIÓN: 76.46 MTS
TIPO: SUBCOLECTORAS INTER BARRIOS

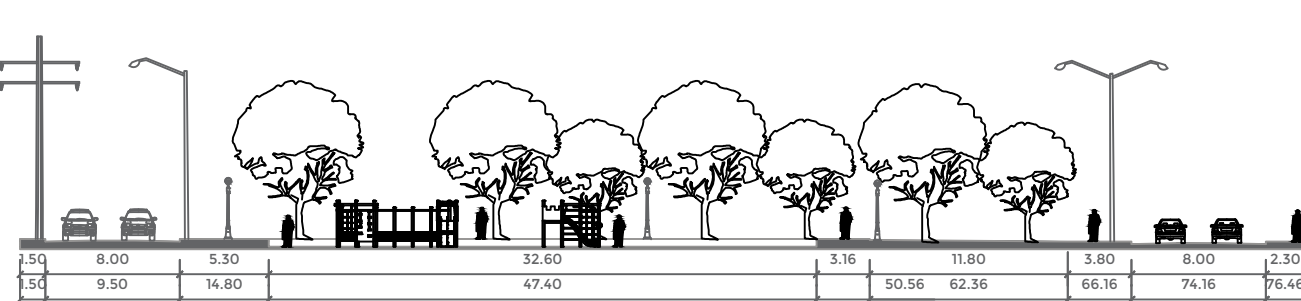


AV. SAN NICOLÁS SECCIÓN: 23.70 MTS
TIPO: SUBCOLECTORAS INTERBARRIOS

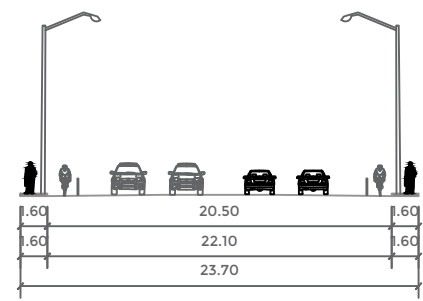


AV. REPÚBLICA MEXICANA SECCIÓN: 49.02 MTS
TIPO: SUBCOLECTORAS INTER BARRIOS

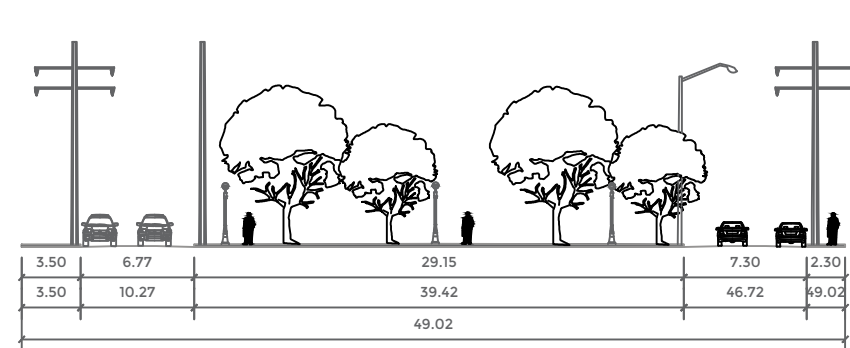


AV. VESUBIO SECCIÓN: 34.08 MTS
TIPO: SUBCOLECTORAS INTER BARRIOS

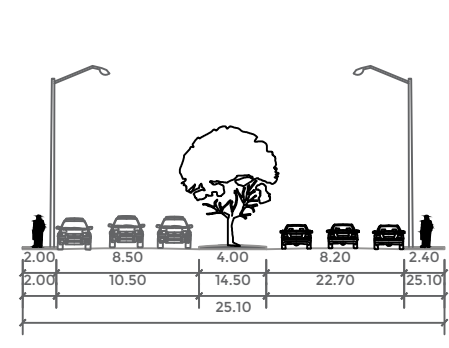


ANILLO VIAL METROPOLITANO SECCIÓN: 56.43 MTS
TIPO: SUBCOLECTORAS INTER BARRIOS

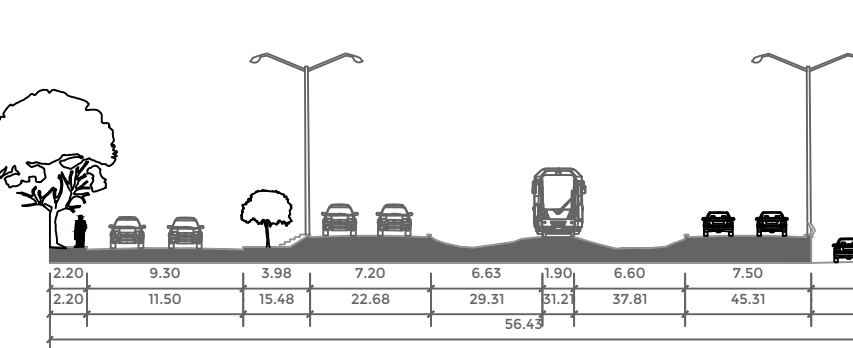


C. MONTE OLIMPO SECCIÓN: 24.70 MTS
TIPO: SUBCOLECTORAS INTERBARRIOS

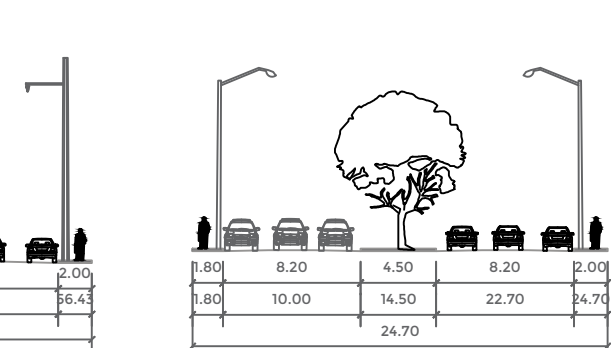


AV. PICO BOLÍVAR SECCIÓN: 25.40 MTS
TIPO: SUBCOLECTORAS INTERBARRIOS

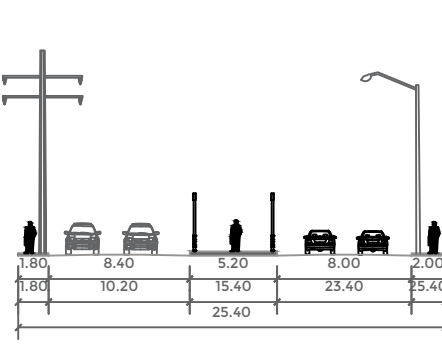


ROBERTO ESPINOZA SECCIÓN: 22.90 MTS
TIPO: SUBCOLECTORAS INTERBARRIOS

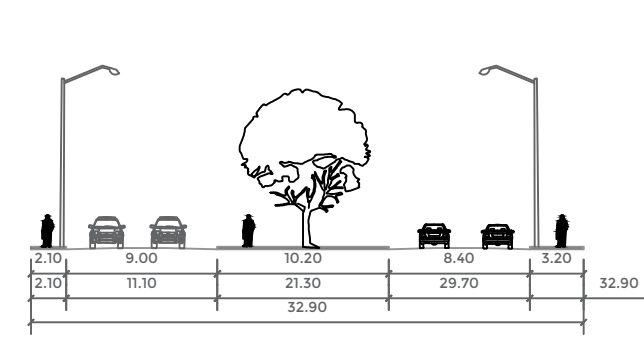


CAM. AL MEZQUITAL SECCIÓN: 30.60 MTS
TIPO: SUBCOLECTORAS INTERBARRIOS

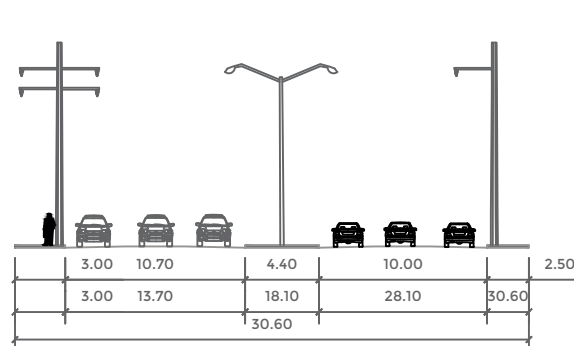


AV. JUAN MONTEMAYOR SECCIÓN: 22.70 MTS
TIPO: SUBCOLECTORAS INTERBARRIOS

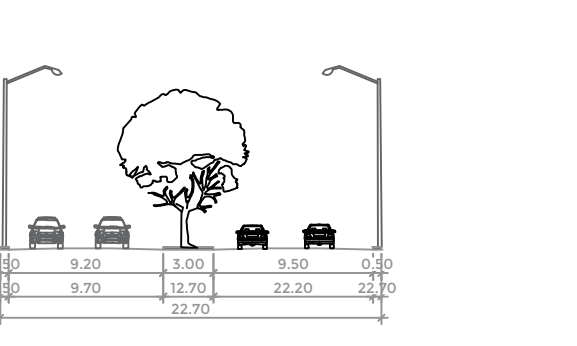


AV. LAS PUENTES SECCIÓN: 22.30 MTS
TIPO: SUBCOLECTORAS INTER BARRIOS
TRAMO: AV. CRISTINA LARRALDE - AV. SAN NICOLÁS

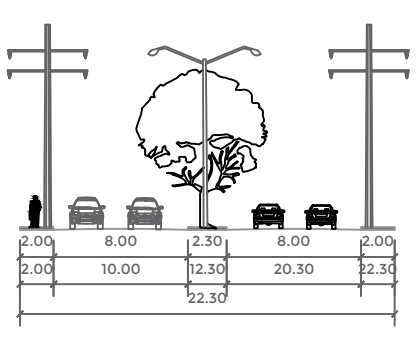


AV. LAS PUENTES SECCIÓN: 24.70 MTS
TRAMO: AV. VESUBIO - MONTAÑAS ROCALLOSAS
TIPO: SUBCOLECTORAS INTER BARRIOS

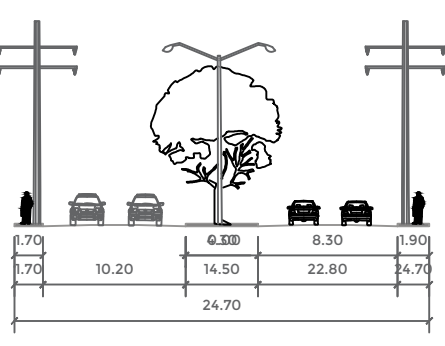


AV. CONDUCTORES SECCIÓN: 22.20 MTS
TRAMO: AV. LIC. ADOLFO LOPEZ MATEOS - C. ANTIGUO CAMINO A APODACA
TIPO: SUBCOLECTORAS INTERBARRIOS

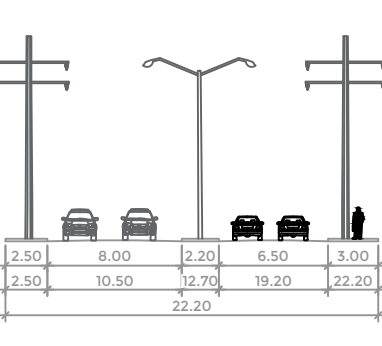


AV. FUNDIDORES SECCIÓN: 21.00 MTS
TRAMO: AV. LIC. ADOLFO LOPEZ MATEOS - C. ANTIGUO CAMINO A APODACA
TIPO: SUBCOLECTORAS INTERBARRIOS

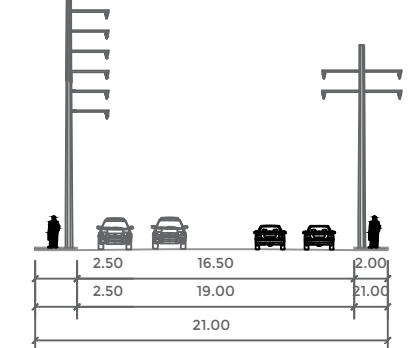


AV. FUNDIDORES SECCIÓN: 30.60 MTS
TRAMO: AV. LOS PINOS - AV. FÉLIX GALVÁN
TIPO: SUBCOLECTORAS INTERBARRIOS

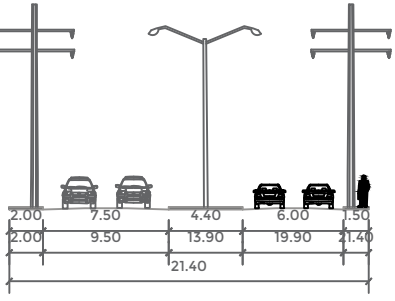


AV. CONDUCTORES SECCIÓN: 18.80 MTS
TRAMO: C. ANTIGUO CAMINO A APODACA - AV. FÉLIX GALVÁN
TIPO: SUBCOLECTORAS INTERBARRIOS

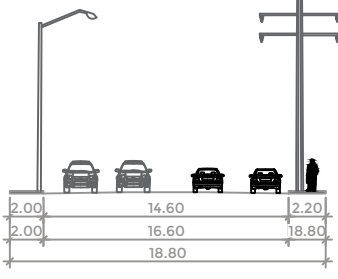

AV. CASA BLANCA SECCIÓN: 28.50 MTS
TRAMO: AV. LAS TORRES - AV. MIGUEL ALEMÁN
TIPO: SUBCOLECTORAS INTERBARRIOS

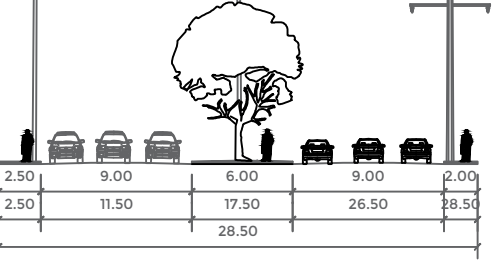


AV. CASA BLANCA SECCIÓN: 29.00 MTS
TRAMO: AV. LICENCIADO ADOLFO LOPEZ MATEOS - AV. LAS TORRES
TIPO: SUBCOLECTORAS INTERBARRIOS

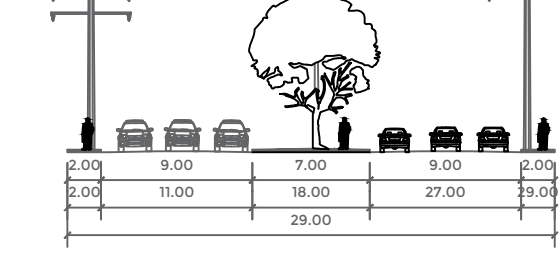


LOCAL


CALLE BENITO JUAREZ SECCIÓN: 11.00 MTS
TIPO: LOCAL

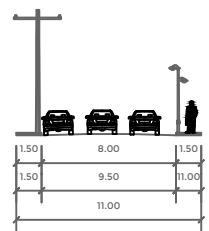

JORGE GONZÁLEZ CAMARENA SECCIÓN: 20.00 MTS
TIPO: LOCAL

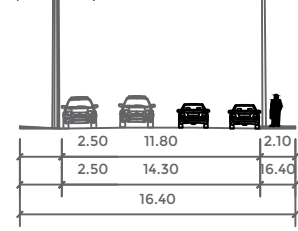

AV. PEÑA GUERRA SECCIÓN: 30.60 MTS
TIPO: LOCAL

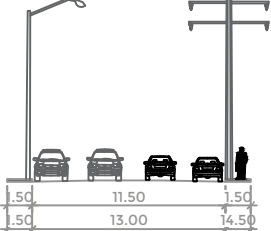

Jefatura de Proyectos y Servicios Profesionales
Facultad de Arquitectura UANL

NOTAS

- A) SECCIONES DE CALLE ACOTADAS EN METROS.
- B) ESCALA 1:450


Fuente de Información:
Elaboración propia con base en la información recibida por parte del municipio de San Nicolás de los Garza, Nuevo León.

10-B AGOSTO 2022
ESC: 1:450


ACTUALIZACIÓN DEL PLAN DE DESARROLLO URBANO SUSTENTABLE 2020 - 2050 DEL MUNICIPIO DE SAN NICOLÁS DE LOS GARZA

SECCIONES VIALES


ARTERIALES

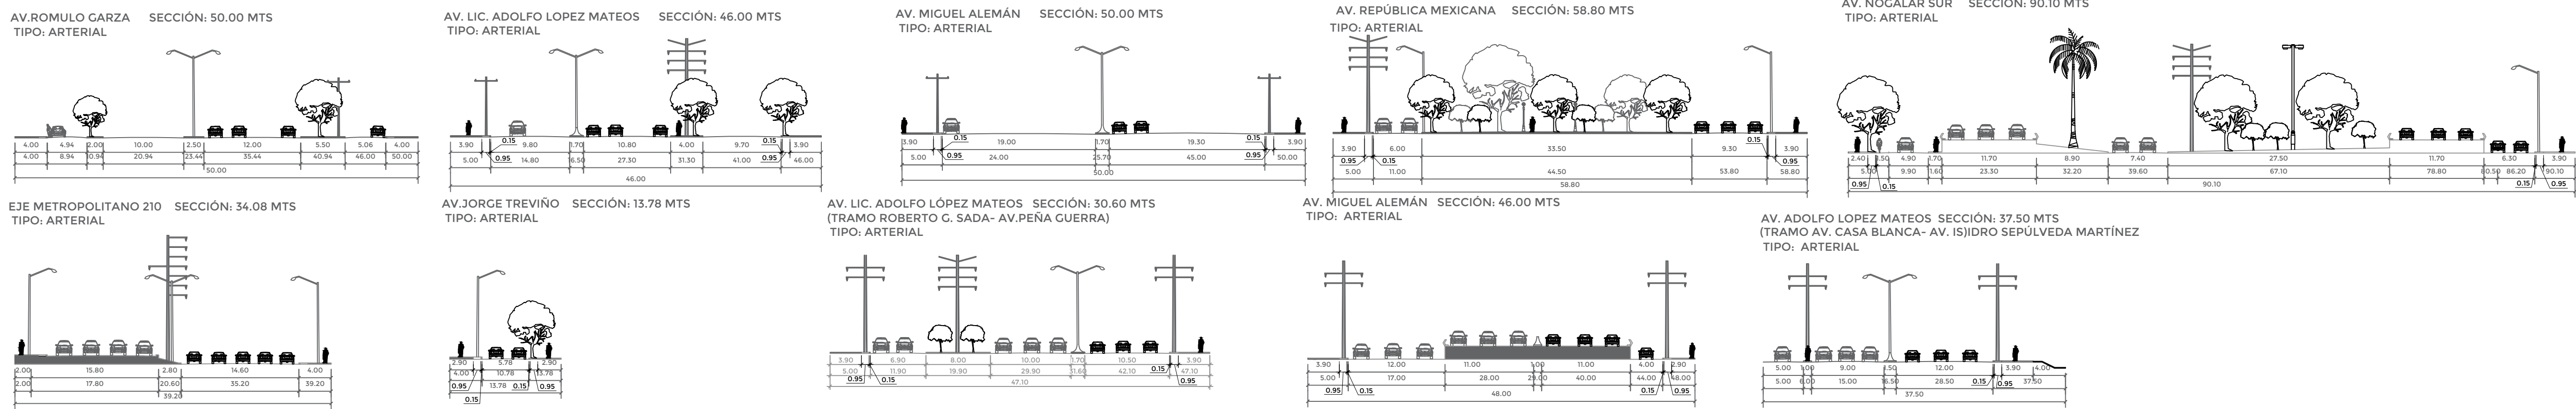

COLECTORAS

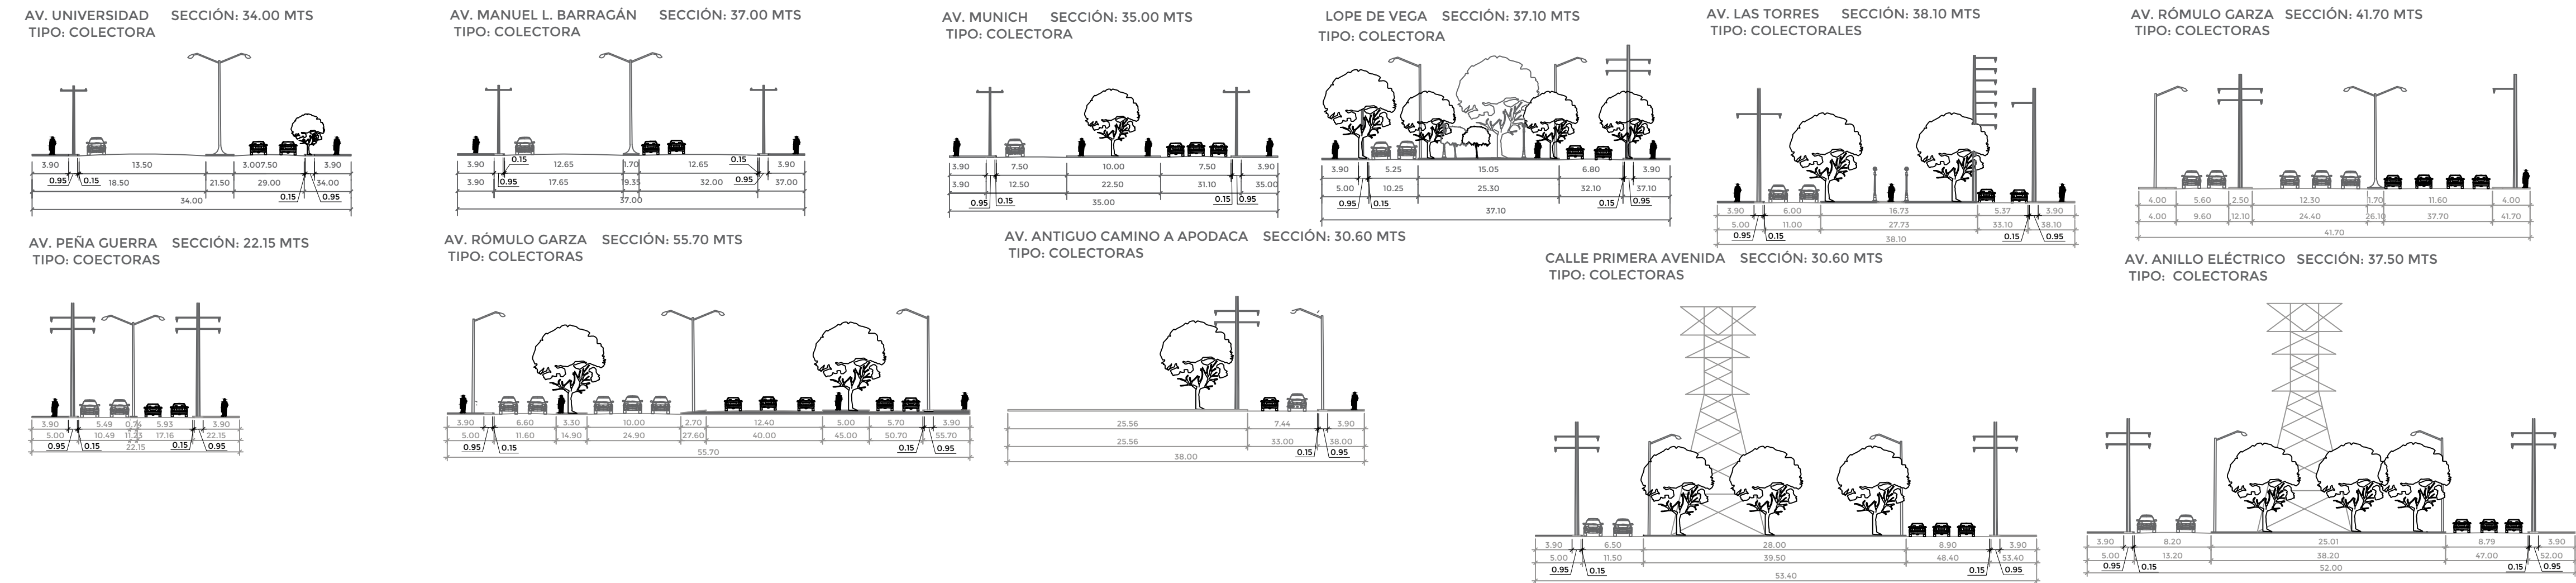

SUB COLECTORA INTERIOR

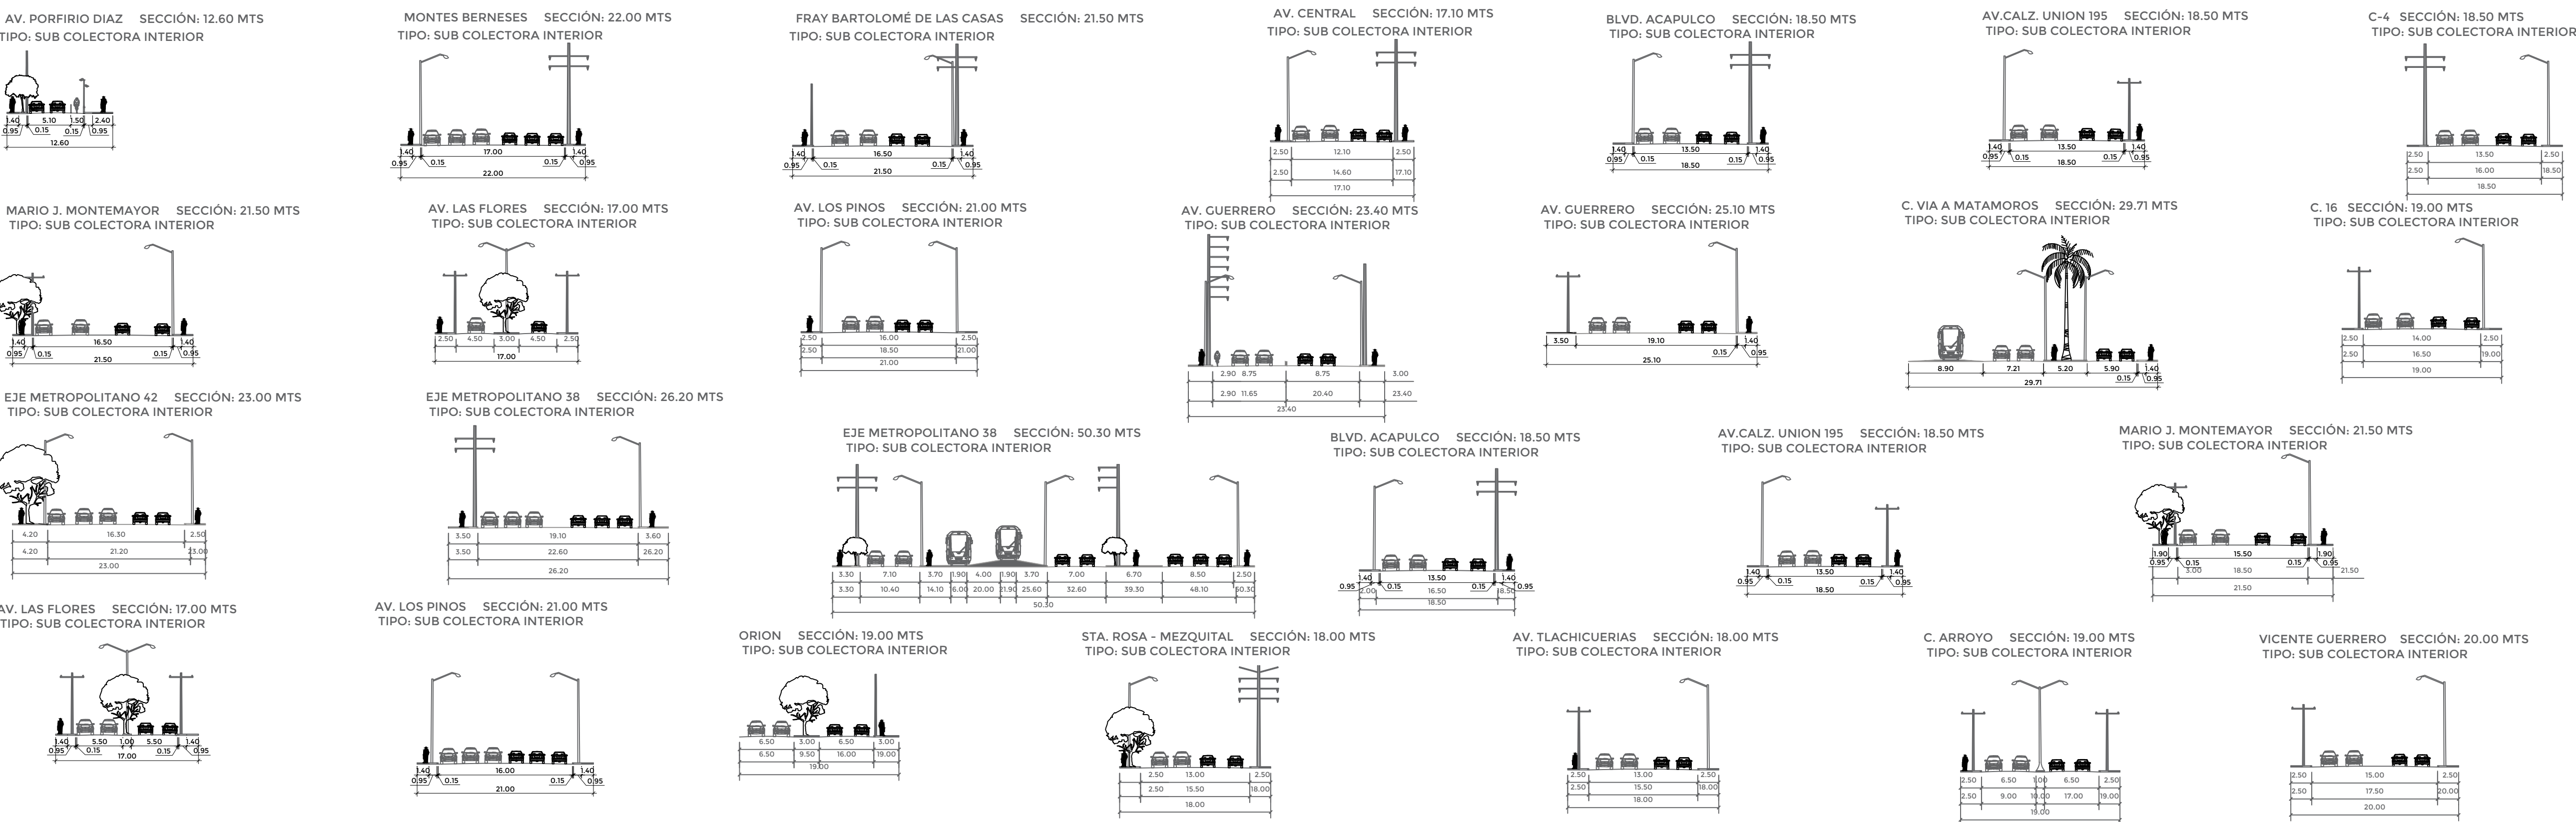

Jefatura de Proyectos y Servicios Profesionales
Facultad de Arquitectura UANL

NOTAS

- A) SECCIONES DE CALLE ACOTADAS EN METROS.
- B) ESCALA 1:450

Fuente de información:
Elaboración propia con base en el Reglamento para la construcción y protección de aceras del municipio de San Nicolás de los Garza, Nuevo León.

11-A


AGOSTO 2022

ESC: 1:450


ACTUALIZACIÓN DEL PLAN DE DESARROLLO URBANO SUSTENTABLE 2020 - 2050 DEL MUNICIPIO DE SAN NICOLÁS DE LOS GARZA

SECCIONES VIALES PROPUESTAS


SUB COLECTORA INTERIOR

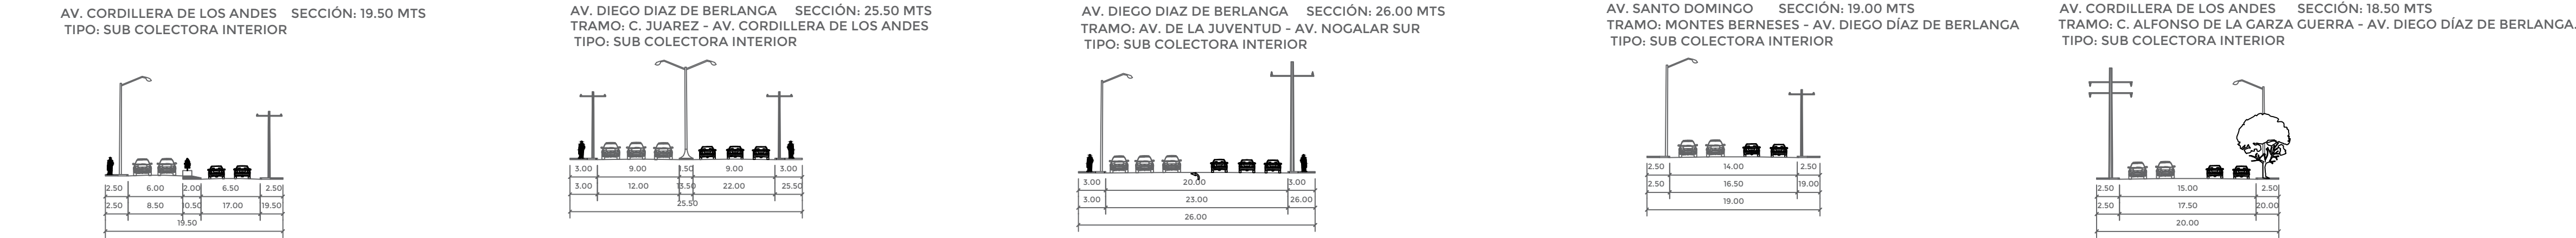

SUB COLECTORAS INTER BARRIOS

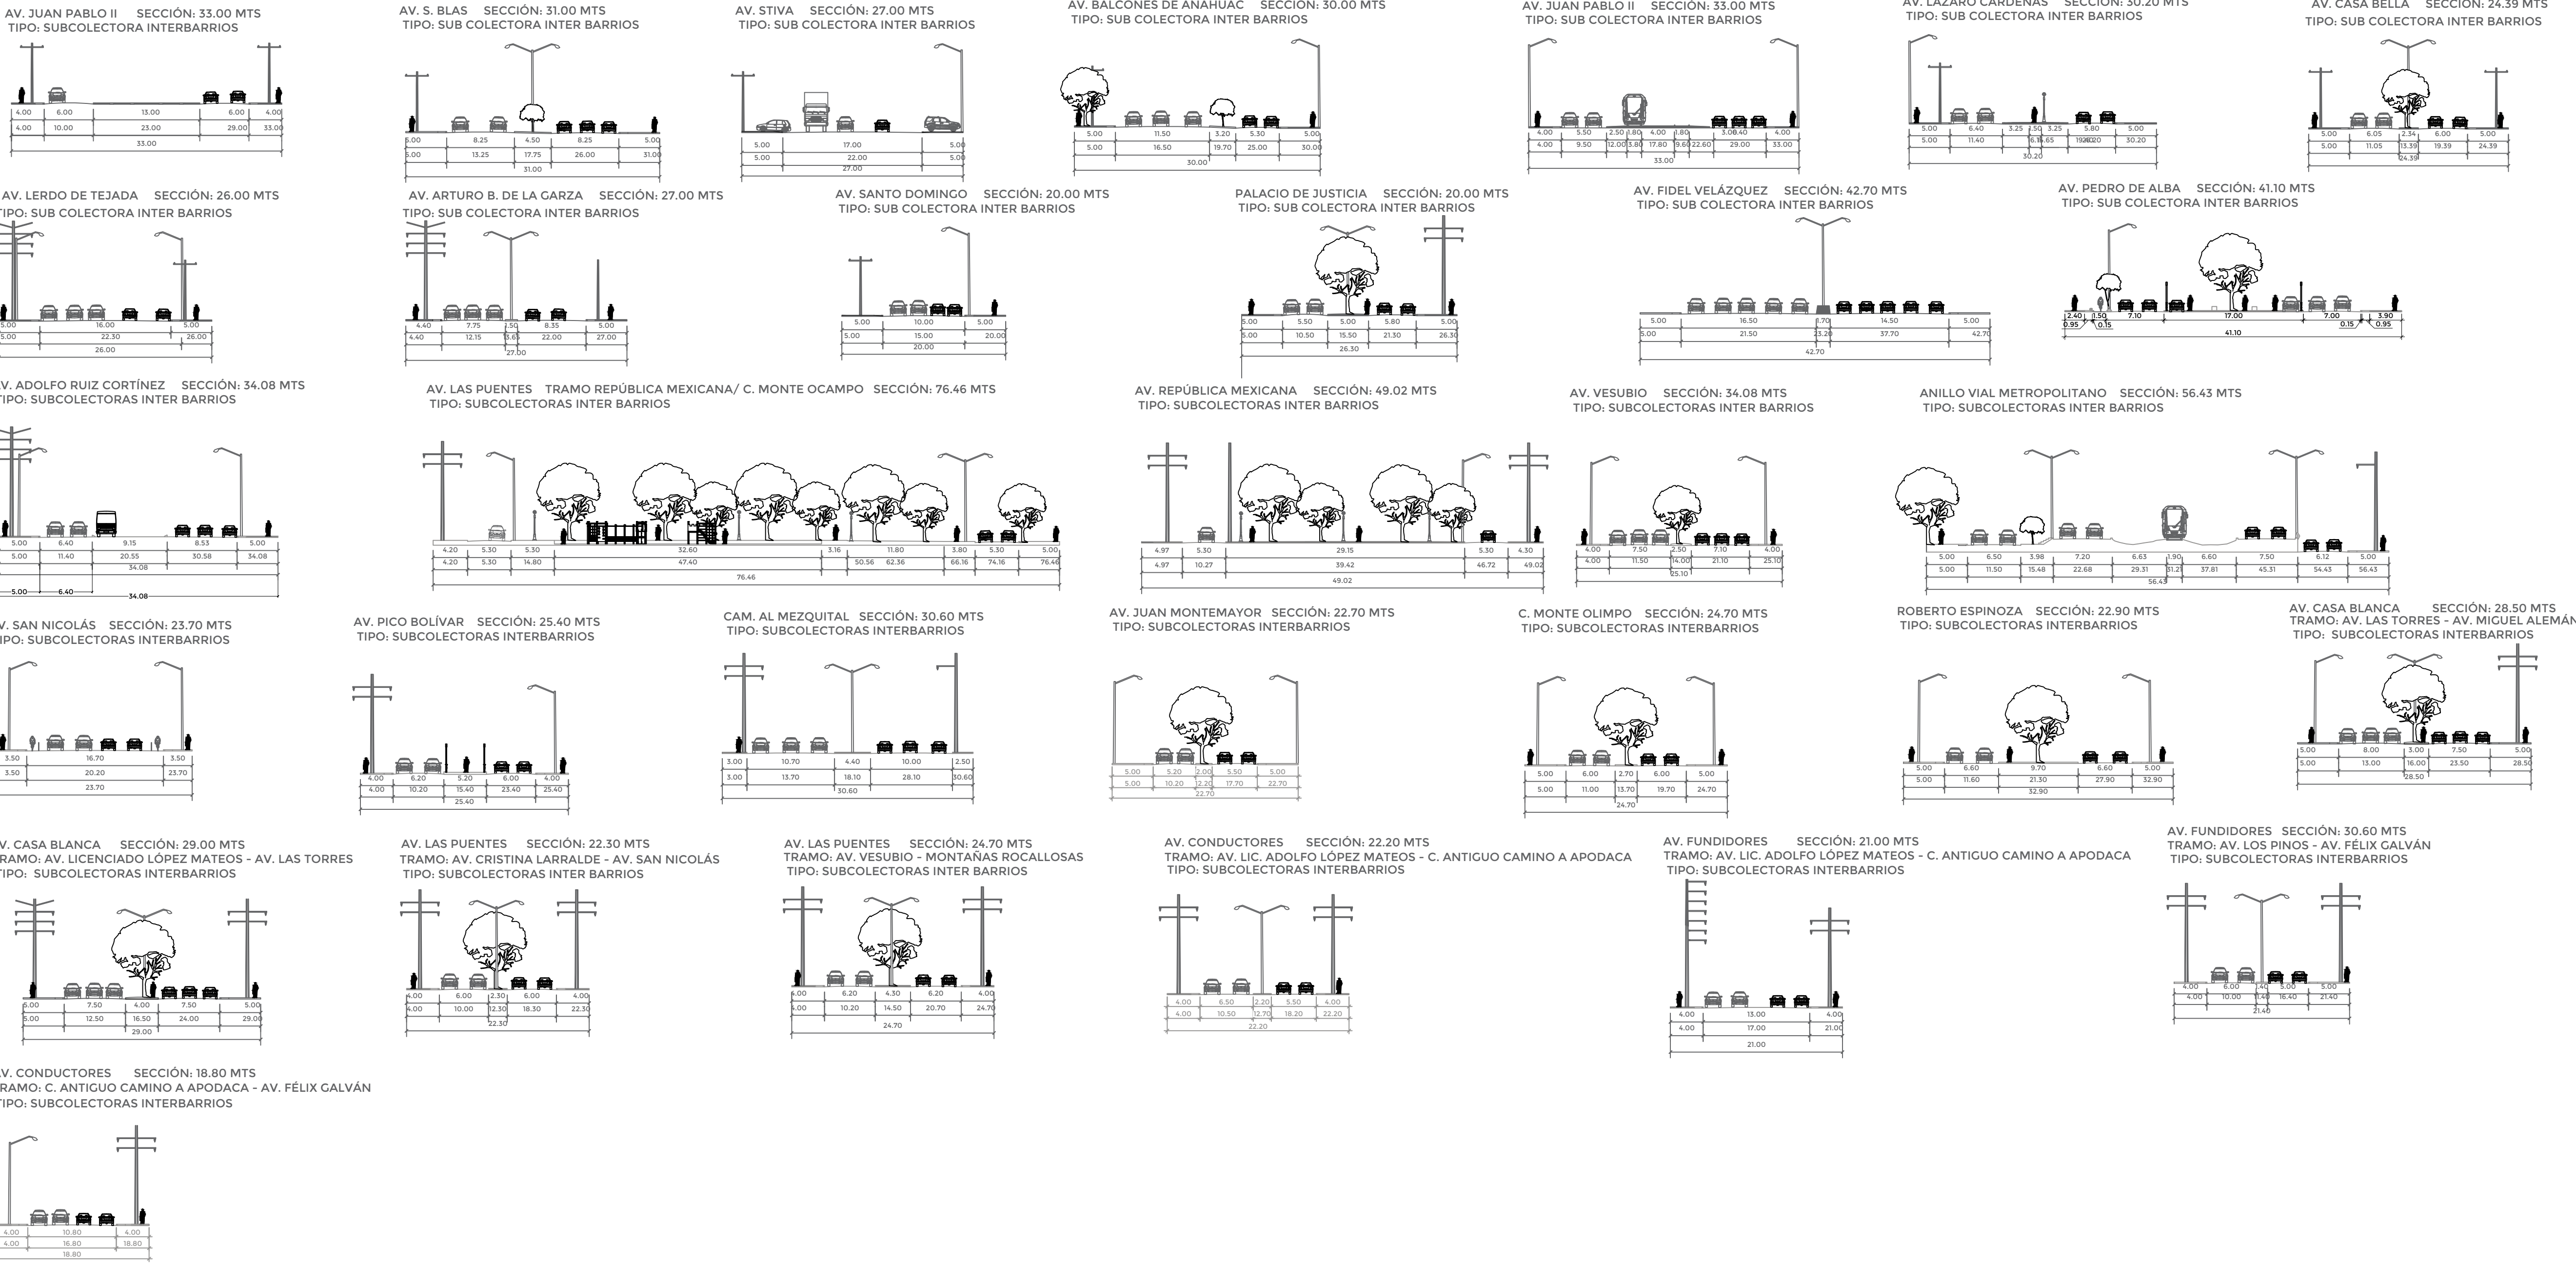

LOCAL

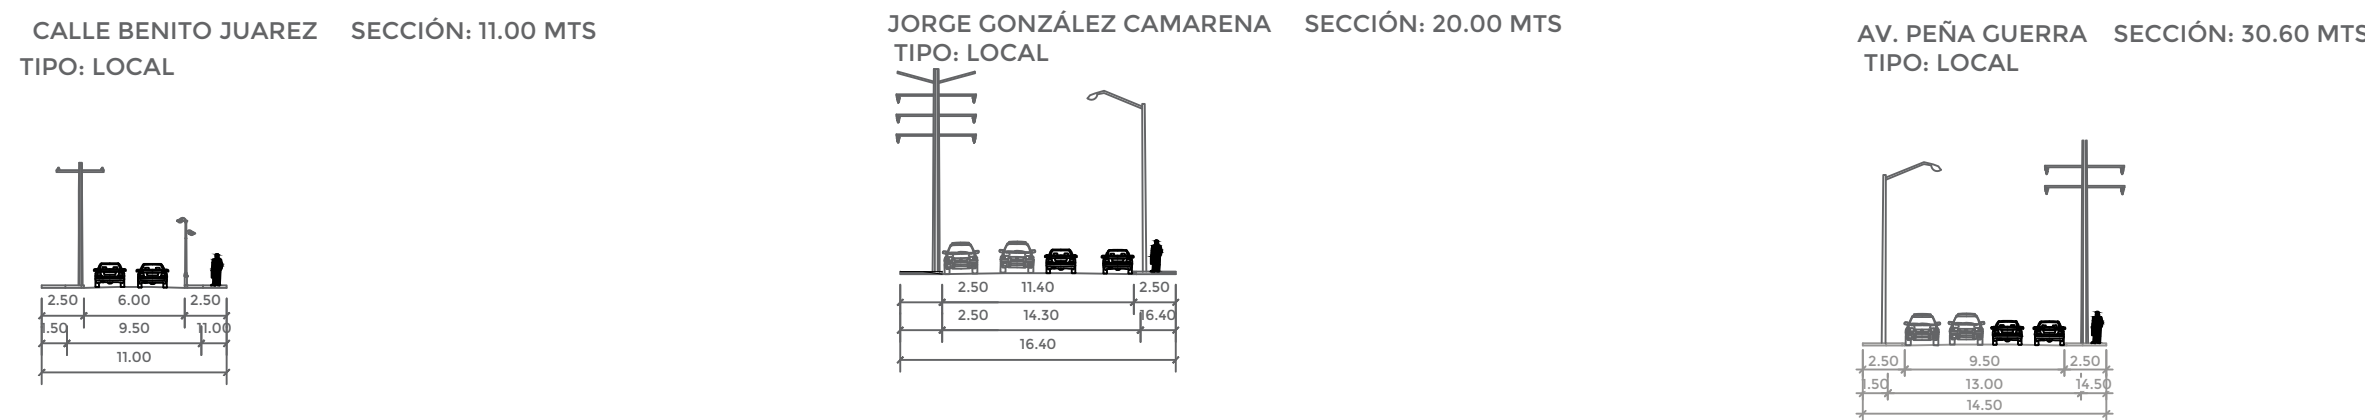

Jefatura de Proyectos y Servicios Profesionales
Facultad de Arquitectura UANL

NOTAS

- A) SECCIONES DE CALLE ACOTADAS EN METROS.
- B) ESCALA 1:450

Fuente de Información:
Elaboración propia con base en el Reglamento para la construcción y protección de aceras del municipio de San Nicolás de los Garza, Nuevo León.

11-B
AGOSTO 2022
ESC: 1:450

ACTUALIZACIÓN DEL PLAN DE DESARROLLO URBANO SUSTENTABLE 2020 - 2050 DEL MUNICIPIO DE SAN NICOLÁS DE LOS GARZA

SECCIONES VIALES PROPUESTAS