


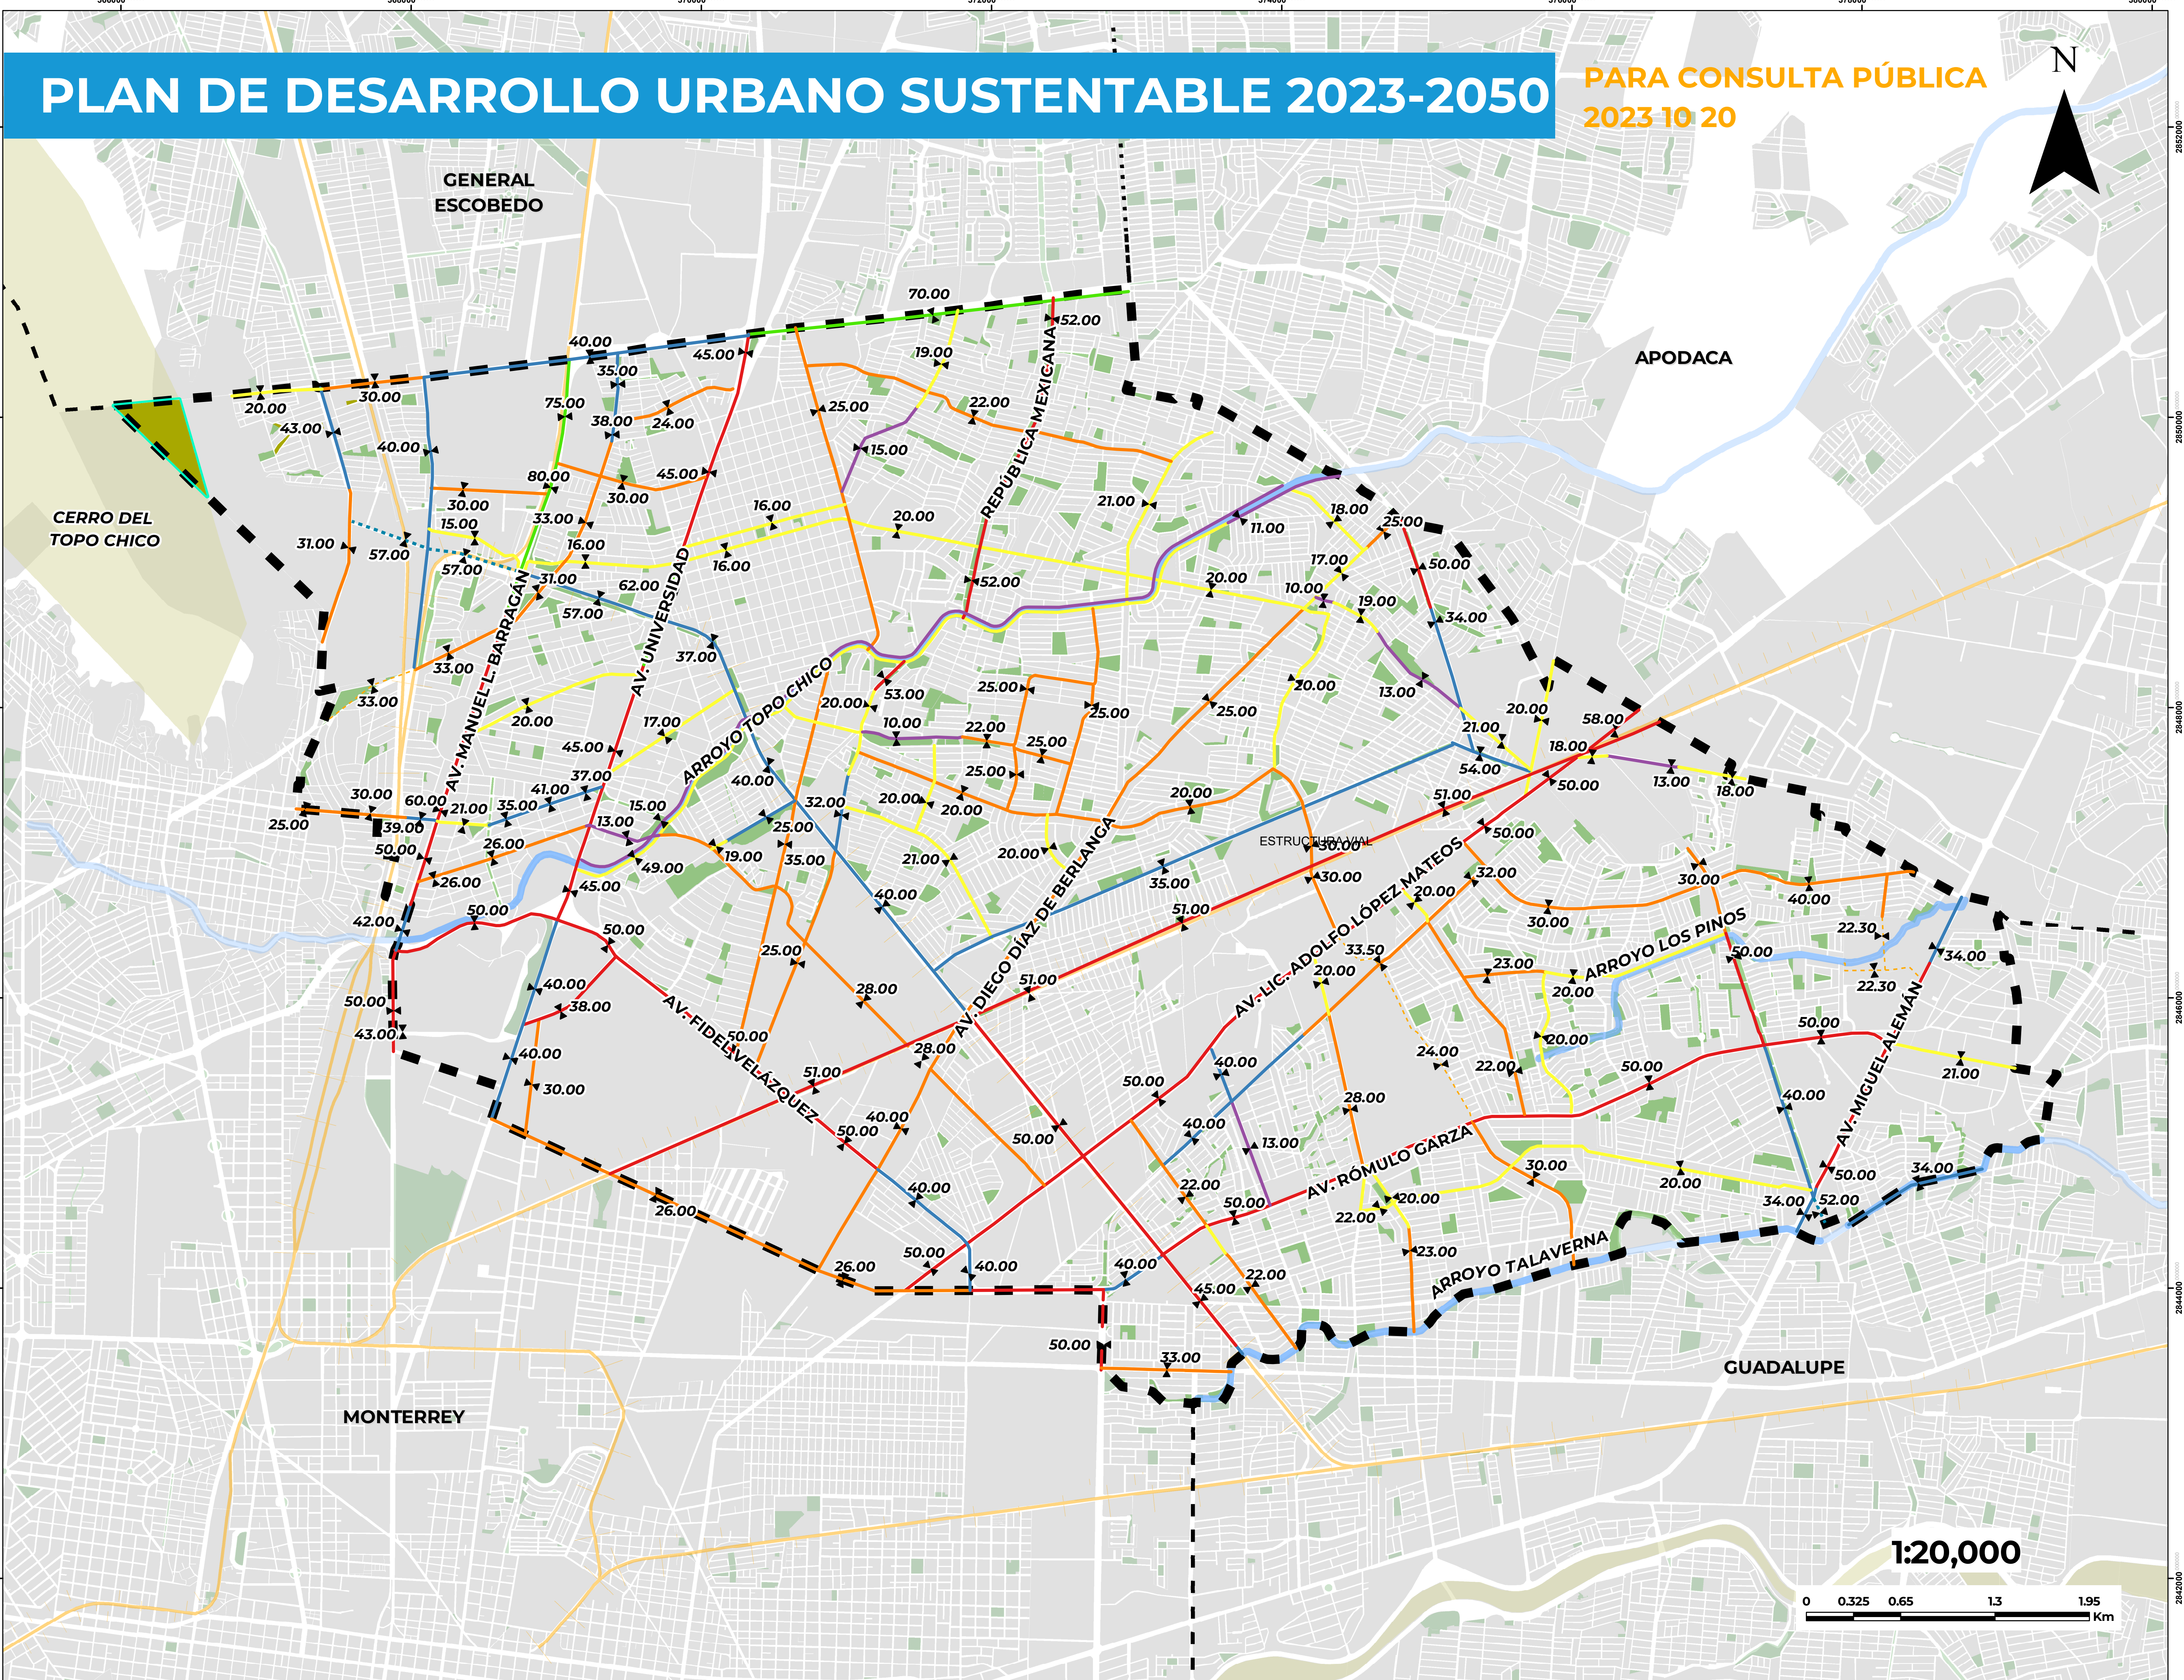

PLAN DE DESARROLLO URBANO SUSTENTABLE 2023-2050

PARA CONSULTA PÚBLICA
2023 10 20



Jefatura de Proyectos y Servicios Profesionales
Facultad de Arquitectura- UANL

SIMBOLOGÍA BÁSICA

- Límite del municipio de San Nicolás de los Garza
- Área Natural Protegida
- Áreas Verdes
- Área Urbana
- Ríos y arroyos
- Vías Ferroviarias
- Franja de seguridad 15m

SIMBOLOGÍA TEMÁTICA

- Estructura Vial
- Existente
- Principal
 - Arterial
 - Colectoras
 - Subcolectoras interior
 - Subcolectoras interbarrios
 - Local residencial
- Propuesta
- Colectora
 - Subcolectora interbarrios

Fuente de Información:

1. Elaboración propia con base en criterios definidos de manera conjunta entre JPYSP-FARQ-UANL y municipio de San Nicolás de los Garza.

2. Elaboración propia con base en INEGI (2020). Marco Geostatístico Esc. 1:250,000, Actualización Junio 2021

Proyección:
Datum: ITRF 2008/UTM 14N

05

OCTUBRE 2023

ACTUALIZACIÓN DEL PLAN DE
DESARROLLO URBANO
SUSTENTABLE 2023 - 2050 DEL
MUNICIPIO DE SAN NICOLÁS DE
LOS GARZA

ESTRUCTURA VIAL